
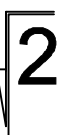
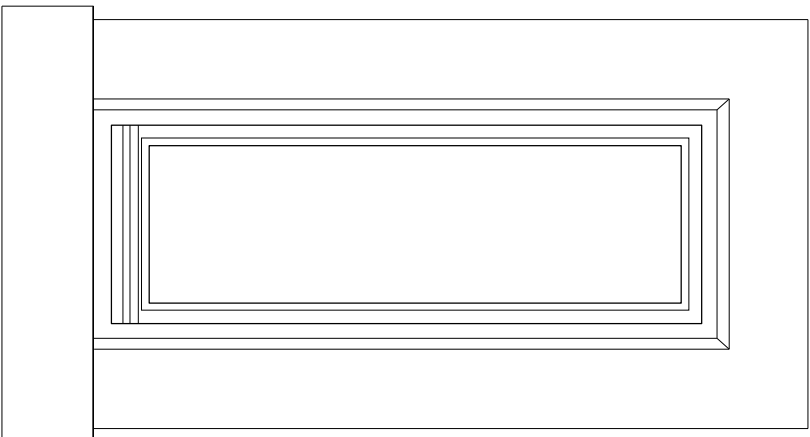


STRONA WEWNĘTRZNA WIDOK

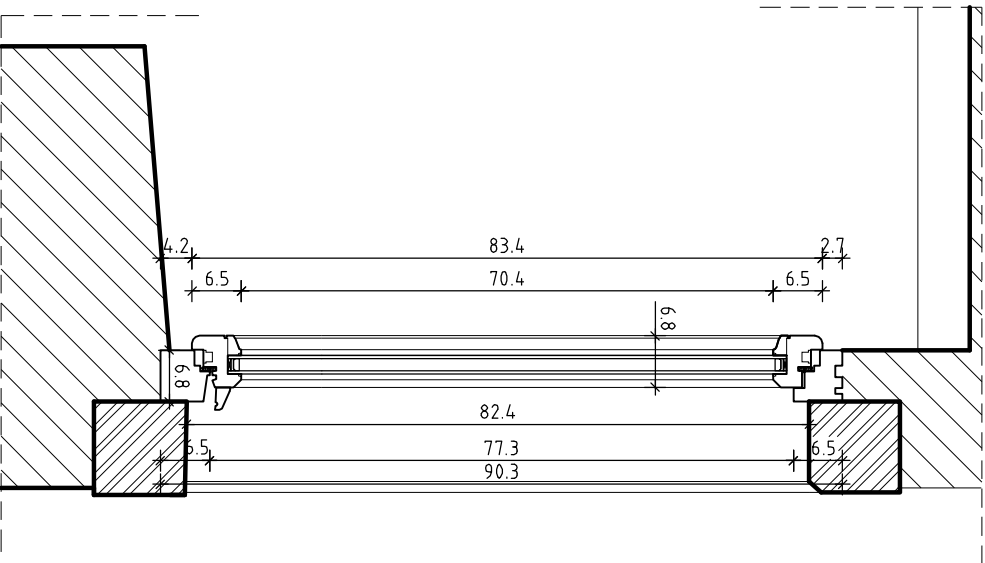

WIDOK STRONA ZEWNĘTRZNA

OKNO TYP O40
PIWNICA
skala 1:10
1 szt. (1P)

OPIS TECHNICZNY:

Okno jednoramowe z drewna dębowego, I klasy, sezonowanego, bez sęków.

Rozwierne regulacją kąta rozwarcia.

1. Ościeżnice, ramiaki klejone. Łączenia na łącza stolarskie.

2. Wykończenie stolarki:

Od strony zewnętrznej dostosować kolor stolarki zgodny z badaniami stratygraficznymi, a od strony wewnętrznej kolor stolarki dostosować do wystroju wnętrza.

Cabosć pokryć odpowiednim lakierem.

3. Wstawić pakiet z warstwą niskoemisyjnej foli blokującej przepływ promieni UV. Pakiet z zewnętrzną szybą walcowaną (4-16-4).

4. Okucia obwiedniowe, kramki wkładane w mało widoczne gniazdo i stosowane tylko w celu otwarcia okna.

5. Zawiasy na wzór istniejących, kramka wg rys nr 107

6. Zastosować młkrowentylację niewpływającą na wygląd zewnętrzny okna.

7. Usunąć istniejące kraty zewnętrzne i uzupełnić kramki.

UWAGA:

Przed przystąpieniem do prac sprawdzić wymiary w muze.

Pracę wykonywać zgodnie z zasadami sztuki budowlanej.

Wszelkie zmiany uzgodnić z nadzorem autorskim.

PRO ARTE		HANNA JUNG MIGDAŁSKA	
ARCHITEKTURA I KONSERWACJA ZABYTKÓW		00-172 Warszawa, ul. Działa 15 m 24	
tel.kom.: 601 949 404, e-mail: hjungmigdalska@wp.pl			
OBIEKT:		MUZEUM ZAMEK W GOŁUCHOWIE	
Gołuchów, ul. Działyńskich 1			
OPRACOWANIE:		PROJEKT BUDOWLANO-KONSERWATORSKI - TOM II	
TEMAT RYSUNKU: PROJEKT STOLARKI OKIENNEJ		Nr rysunku:	
BRANŻA:		ARCHITEKTURA	
AUTORZY OPRACOWANIA:		OKNO O40	
arch. Hanna Jung Migdałska		Skala:	
upr. bud. ST-138/88, zaśw. konserw. 309/95		1:10	
techn. Anita Kaproń		Plik:	
Janusz Kaproń		Data:	
		09-2015	