

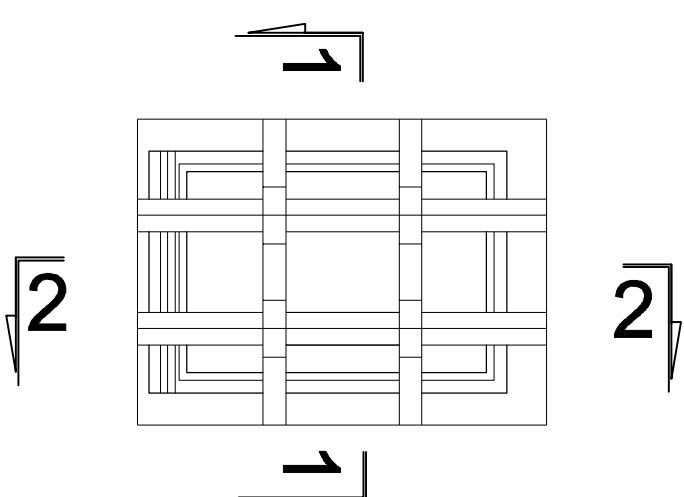


STRONA WEWNĘTRZNA WIDOK

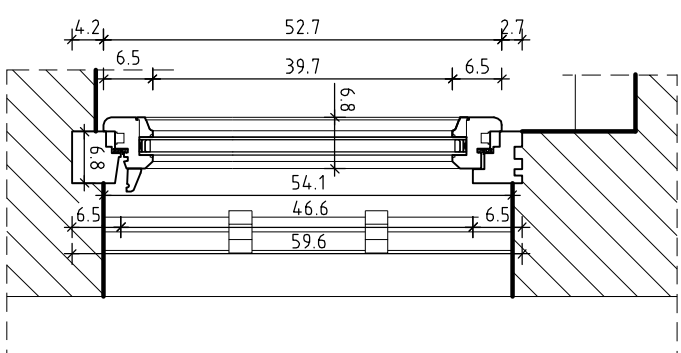

WIDOK STRONA ZEWNĘTRZNA
WIDOK Z KRATĄ

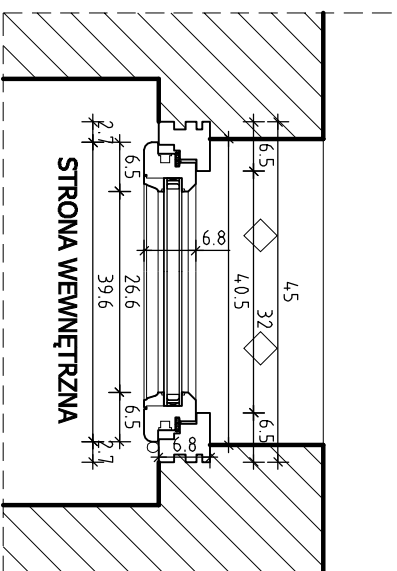

PRZEKRÓJ 1-1

OPIS TECHNICZNY:

**Okno jednoramowe z drewna dębowego,
I klasy, sezonowanego, bez sęków.**

Rozwierne regulacją kąta rozwarcia.

1. Ościeżnice, ramiaki klejone. Łączenia na łączą stolarskie

2. Wykończenie stolarki:

Od strony zewnętrznej dostosować kolor zgodny z badaniami stratygraficznymi, a od strony wewnętrznej kolor stolarki dostosować do wystroju wnętrza.

Całość pokryć odpowiednim lakierem.

3. Wstawić pakiet z warstwą niskoemisyjnej folii blokującej przepływ promieni UV. Pakiet z zewnętrzną szybą walcowaną (4-16-4).

Ciepłe ramki i uszczelki dobierać kolorystycznie do okna

4. Okucia obwiedniowe, w salach wystawowych kłamki wkładane w mało widoczne gniazdo i stosowane tylko w celu otwarcia okna.

Zawiasy na wzór istniejących, klamka w

Zastosować mikrowentylację niewpływającą na wygląd zewnętrzny okna

6. Kraty zewnętrzne do konserwacji

Po wymontowaniu okna rozpatrzeć możliwość powiększenia światła okna

UWAGA:

Przed przystąpieniem do prac sprawdzić wymiary w murze.

Pracę wykonywać zgodnie z zasadami sztuki budowlanej.

Wszelkie zmiany uzgodnić z nadzorem autorskim

OKNO TYP O42
PIWNICA
skala 1:10
2 szt. (2P)

PRO ARTE	
HANNA JUNG MIGDAŁSKA ARCHITEKTURA I KONSERWACJA ZABYTKÓW 00-172 Warszawa, ul. Dzika 15 m 24 tel./kom.: 601 949 404, e-mail: hjungmigdalska@wp.pl	
OBIEKT:	MUZEUM ZAMEK W GOŁUCHOWIE Gołuchów, ul. Działyńskich 1
OPRACOWANIE:	PROJEKT BUDOWLANO-KONSERWATORSKI - TOM II
TEMAT RYSUNKU:	PROJEKT STOLARKI OKIENNEJ
BRANŻA:	ARCHITEKTURA
AUTORZY OPRACOWANIA:	podpis: <i>H. Jung Migdałska</i> arch. Hanna Jung Migdałska upr. bud. ST-138/88, zaśw. konserw. 309/95
techn. Anita Kaproń Janusz Kaproń	Skala: 1:10 Plik: <i>Kaproń</i>
Data: 09 -2015	