



STRONA WEWNĘTRZNA WIDOK

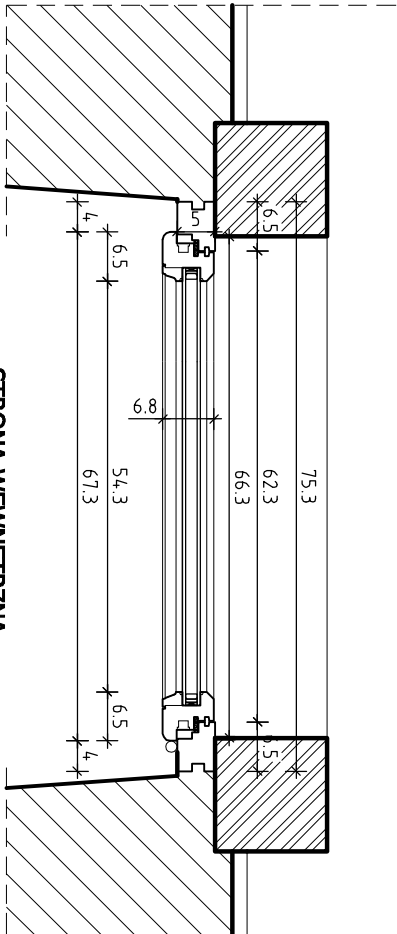


STRONA WEWNĘTRZNA

PRZEKRÓJ 1-1

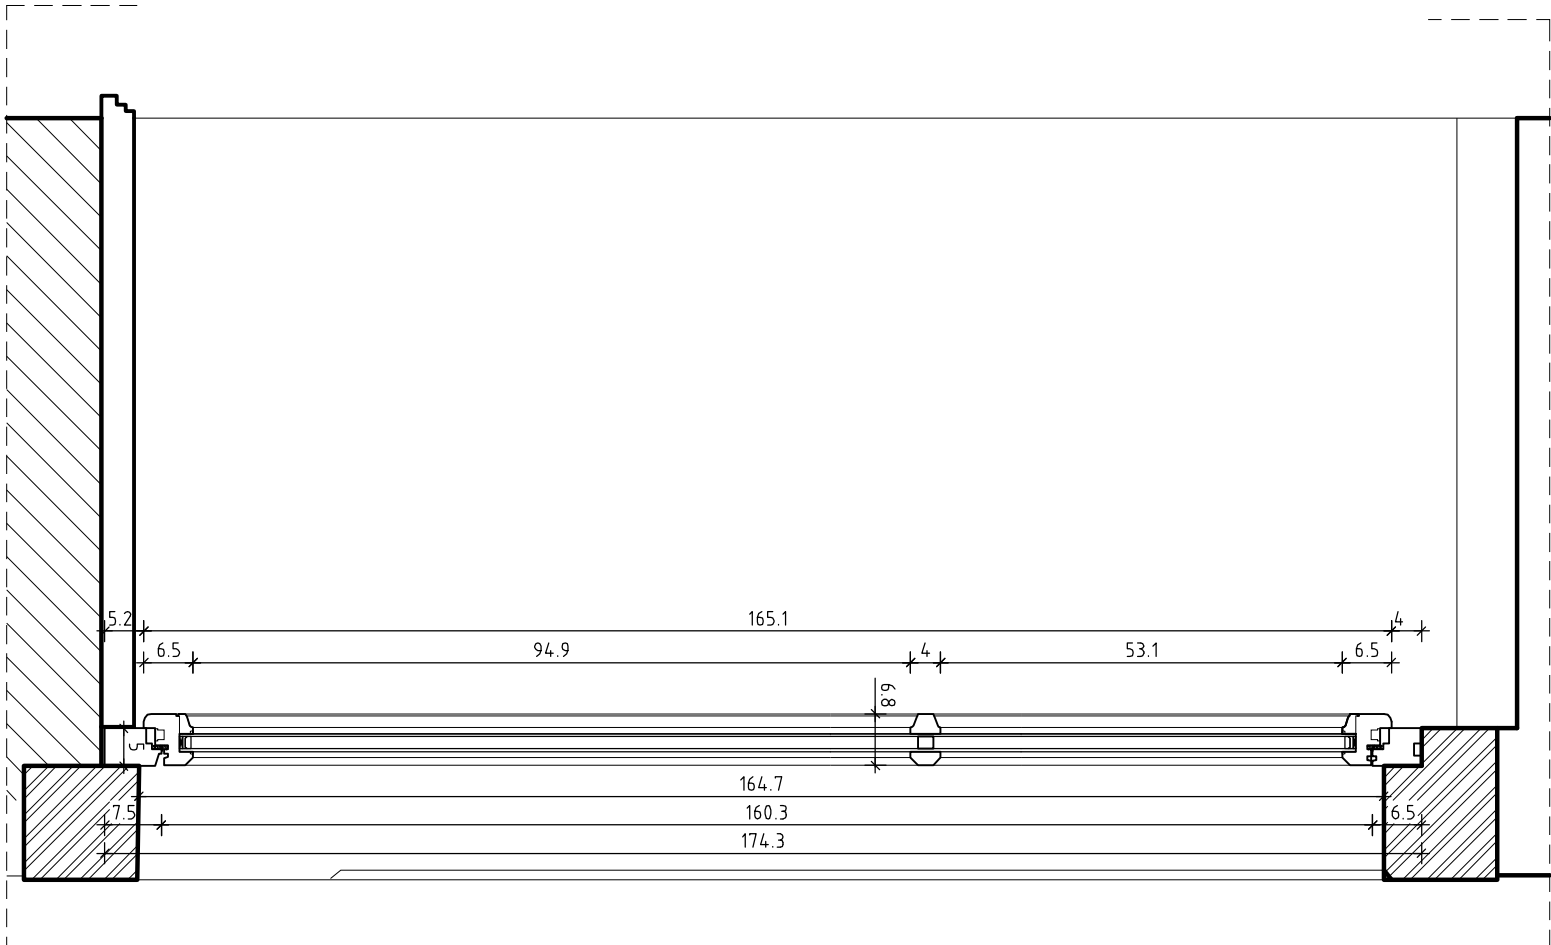

PRZEKRÓJ 2-2

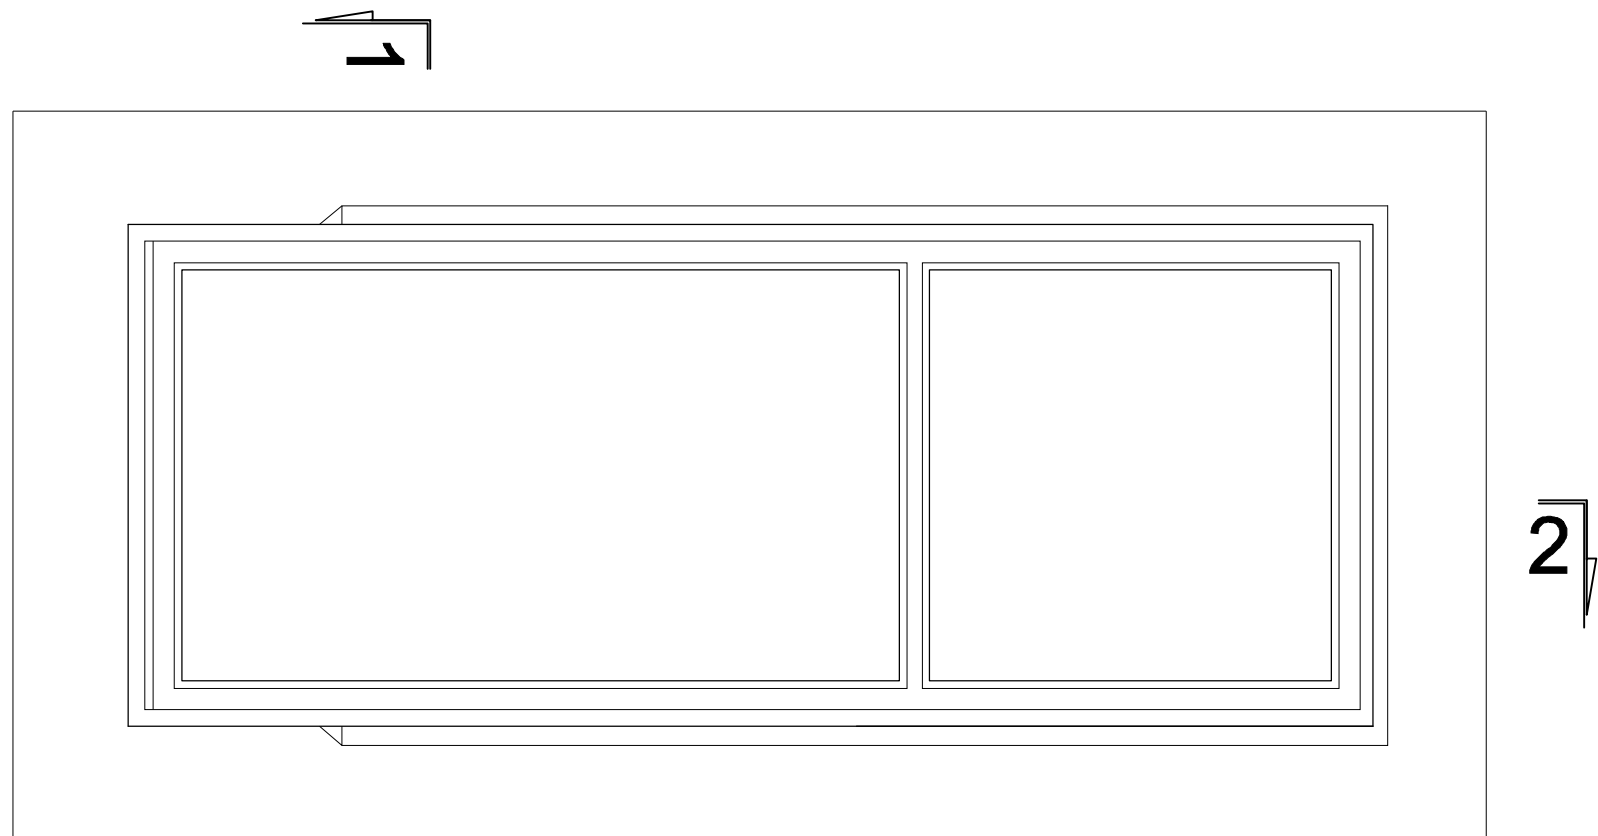

WIDOK STRONA ZEWNĘTRZNA

OPIS TECHNICZNY:

Okno jednoramowe z drewna dębowego, I klasy, sezonowanego, bez sęków. Rozwiernie regulacją kąta rozwarcia.

1. Osiecznice, ramiaki klejone. Łączenia na łącza stolarskie.

2. Wykończenie stolarki:

Od strony zewnętrznej dostosować kolor zgodny z badaniami stratygraficznymi, a od strony wewnętrznej kolor stolarki dostosować do wystroju wnętrza. Całość pokryć odpowiednim lakierem.

3. Wstawić pakiet z warstwą niskiemisyjnej foli blokującej przepływ promieni UV. Pakiet z zewnętrzną szybą walcowaną (4-16-4).

4. Ciepłe ramki i uszczelki dobrać kołomyścznie do okna. Okucia odpowiedniowe, w salach wystawowych kramki wkładane w mało widoczne gniazdo i stosowane tylko w celu otwarcia okna.

5. Zawiasy na wzór istniejących, kramka wg rys nr 107

6. Wszyskie okna uszczelnić na obwodzie. Zastosować mikroewentylację niewpływającą na wygląd zewnętrzny okna.

7. Przeprowadzić niezbędne prace stolarsko-konserwatorskie pływ giffów okiennych i parapetów.

UWAGA:

Przed przystąpieniem do prac sprawdzić wymiary w muzeu. Prace wykonywać zgodnie z zasadami sztuki budowlanej. Wszelkie zmiany uzgodnić z nadzorem autorskim.

OKNO TYP 06
PARTER
skala 1:10
1 szt. (1P)

PRO ARTE			
HANNA JUNG MIEDZALSKA			
ARCHITEKTURA I KONSERWACJA ZABYTKÓW			
00-172 Warszawa, ul. Dział 13 m. 24			
tel.kom.: 601 949 404, e-mail: hjungmiedzalska@wp.pl			
OBIEKT: MUZEUM ZAMEK W GOŁUCHOWIE			
Gołuchów, ul. Działyskich 1			
OPRACOWANIE: PROJEKT BUDOWLANO-KONSERWATORSKI - TOM II			
TEMAT RYSUNKU: PROJEKT STOLARKI OKIENNEJ			
BRANŻA: ARCHITEKTURA		OKNO 06	
AUTORZY OPRACOWANIA:		podpis:	
arch. Hanna Jung Miedzalska		1:10	
upr. bud. ST-138/86, zdów. konserw. 309/96		Tytuł:	
techn. Anita Kaproń		Data: 09 -2015	
Janusz Kaproń			