


STRONA WENIĘTRZNA WIDOK

PRZEKRÓJ 2-2

WIDOK STRONA ZEWNĘTRZNA

PRZEKRÓJ 1-1

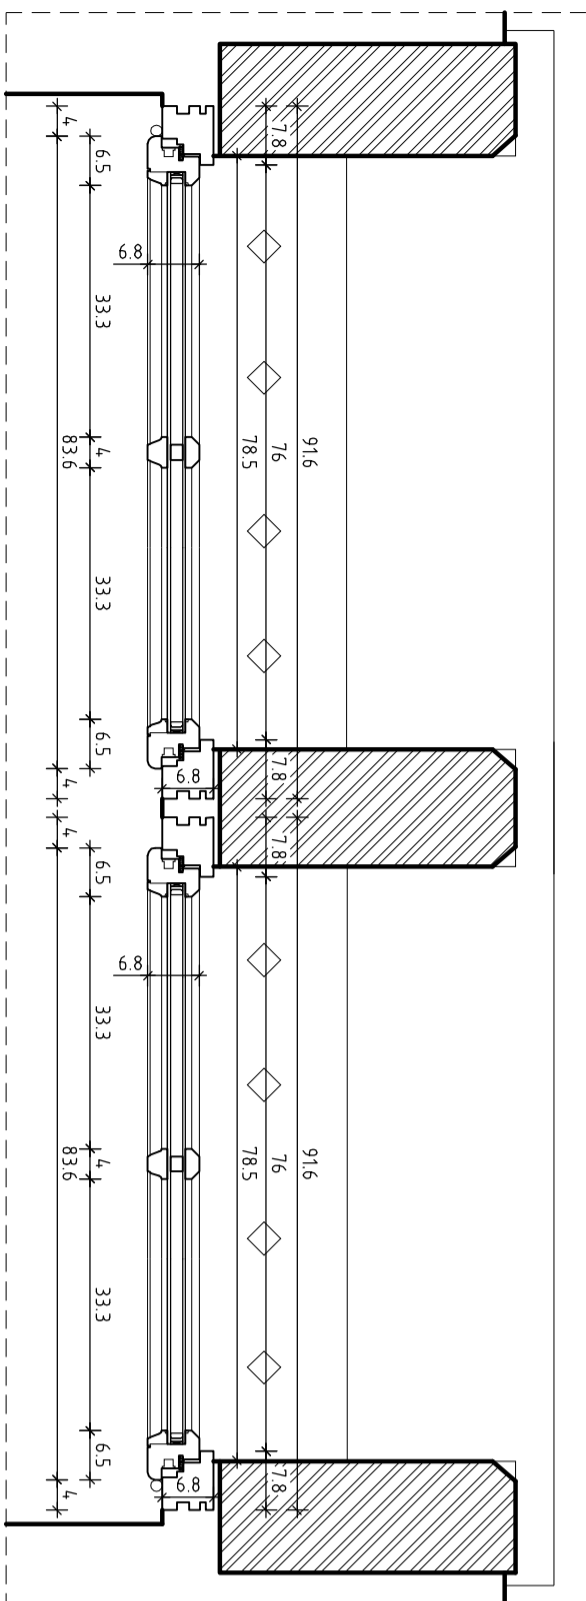

OPIs TECHNICZNY:

- Okno jednokamrowe z drewna dębowego, I klasy, sezonowanego, bez sęków.
Rozwiewne regulacją kąta rozwarcia.
1. Osłedznice, ramaki klepne. Łączenia na łączu stolarskie.
2. Wykończenie stolarki:
Od strony zewnętrznej dostosować kolor stolarki do badani i strygraficznych, a od strony wewnętrznej kolor stolarki dostosować do wystroju wnętrza.
3. Wstawić pakiet z warstwą niskiemisyjnej foli blokującej przepływ promieni UV.
Pakiet z zewnętrzną szybą walcowaną (4-16-4).
4. Ciepłe ramki i uszczelki dobrać kolorystycznie do okna.
5. Okucia obwiedniowe, zawiasy na wzór istniejących, kłanika wg P5 nr 107.
6. Zastosować mikrowentylację niewpywającą na wygląd zewnętrzny okna.
7. Kraw zewnętrzne do konserwacji.

UWAGA:

Przed przystąpieniem do prac sprawdzić wymiary w murze.
Pracę wykonywać zgodnie z zasadami sztuki budowlanej.
Wszelkie zmiany uzgodnić z nadzorem autorskim.

OKNO TYP 044
PIWNICA
skala 1:10
2 szt. (1P, 1L)

PRO ARTE			
HANNA JUNG MIEDZALSKA ARCHITEKTURA I KONSERWACJA ZABYTKÓW 00-112 Warszawa, ul. Długa 13 m. 24 tel.kom.: 601 949 404, e-mail: hjungmiedzala@wp.pl			
OBIEKT: MUZEUM ZAMEK W GOLUCHOWIE Goluchów, ul. Działyńskich 1			
OPRACOWANIE: PROJEKT BUDOWLANO-KONSERWATORSKI - TOM II			
TEMAT RYSUNKU: PROJEKT STOLARKI OKIENNEJ			
BRANŻA: ARCHITEKTURA	OKNO 044	Nr rysunku: 105	
AUTORZY OPRACOWANIA: arch. Hanna Jung Miedzalska upr. bud. ST-138/86, zdaw. konserw. 309/96		podpis: <i>Hanna Jung Miedzalska</i>	Skala: 1:10
techn. Anita Kaproń		tytuł: <i>Janusz Kaproń</i>	tytuł: <i>Janusz Kaproń</i>
Janusz Kaproń		Data: 09 -2015	