


po osadzeniu nowego i zdemontowaniu wewnętrznego
okna zamontować nową pływającą górną nadokiennego

górną zaokrąglić
futrą r = 2cm

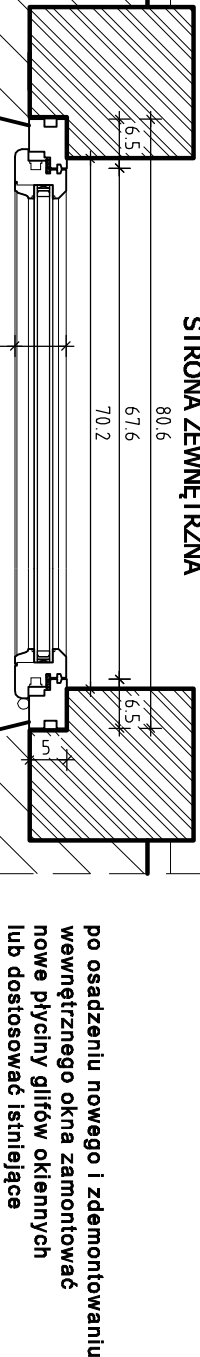

po osadzeniu nowego i zdemontowaniu
wewnętrznego okna zamontować
nowe pływające górną nadokiennego
lub dostosować istniejące

boazeria

OPIS TECHNICZNY:

Okno jednoramowe z drewna dębowego, I klasy, sezonowanego, bez sęków.

Rozwierne regulacją kąta rozwarcia.

1. Osiedzenie, ramki klejone. Łączenia na łącza stolarskie.

2. Wykończenie stolarki:

Od strony zewnętrznej dostosować kolor zgodny z badaniami stratygraficznymi,
a od strony wewnętrznej kolor stolarki dostosować do wystroju wnętrza.

Cabosć pokryć odpowiednim lakierem.

3. Wstawić pakiet z warstwą niskoemisyjnej folii blokującej przepływ promieni UV.

Pakiet z zewnętrzną szybą walcowaną (4-16-4).

Ciepłe ramki i uszczelki dobrać kolorystycznie do okna.

4. Okucia obwiedniowe, zawiasy na wzór istniejących, kłamek wg rys nr 107

5. Wszelkie okna uszczelnić na obwódzie.

Zastosować mikroewentylację niewpywającą na wygląd zewnętrzny okna.

6. Okno wewnętrzne do usunięcia.

Przeprowadzić niezbędne prace stolarsko-konserwatorskie
płynię okien i parapetów.

UWAGA:

Przed przystąpieniem do prac sprawdzić wymiary w murze.

Prace wykonywać zgodnie z zasadami sztuki budowlanej.

Wszelkie zmiany uzgodnić z nadzorem autorskim.

OKNO TYP 022
II PIĘTRO
skala 1:10
2 szt. (2P)

PRO ARTE			
HANNA JUNG MŁODALSKA ARCHITEKTURA I KONSERWACJA ZABYTKÓW 00-112 Warszawa, ul. Długa 15 m 24 tel.kom.: 601 949 404, e-mail: hjungmaldska@wp.pl			
OBIEKT: MUZEUM ZAMEK W GÓŁUCHOWIE Gółuchów, ul. Działyńskich 1			
OPRACOWANIE: PROJEKT BUDOWLANO-KONSERWATORSKI - TOM II			
TEMAT RYSUNKU: PROJEKT STOLARKI OKIENNEJ		Nr rysunku:	
BRANŻA: ARCHITEKTURA		OKNO 022	
AUTORZY OPRACOWANIA:		Scale:	
arch. Hanna Jung Młodska		1:10	
upr. bud. ST-138/86, zdów. konserw. 309/96		Tytuł:	
techn. Anita Kaproń		Data:	
Janusz Kaproń		09 -2015	