


STRONA WEWNĘTRZNA
WIDOK

STRONA ZEWNĘTRZNA


PRZEKROJ 2-2

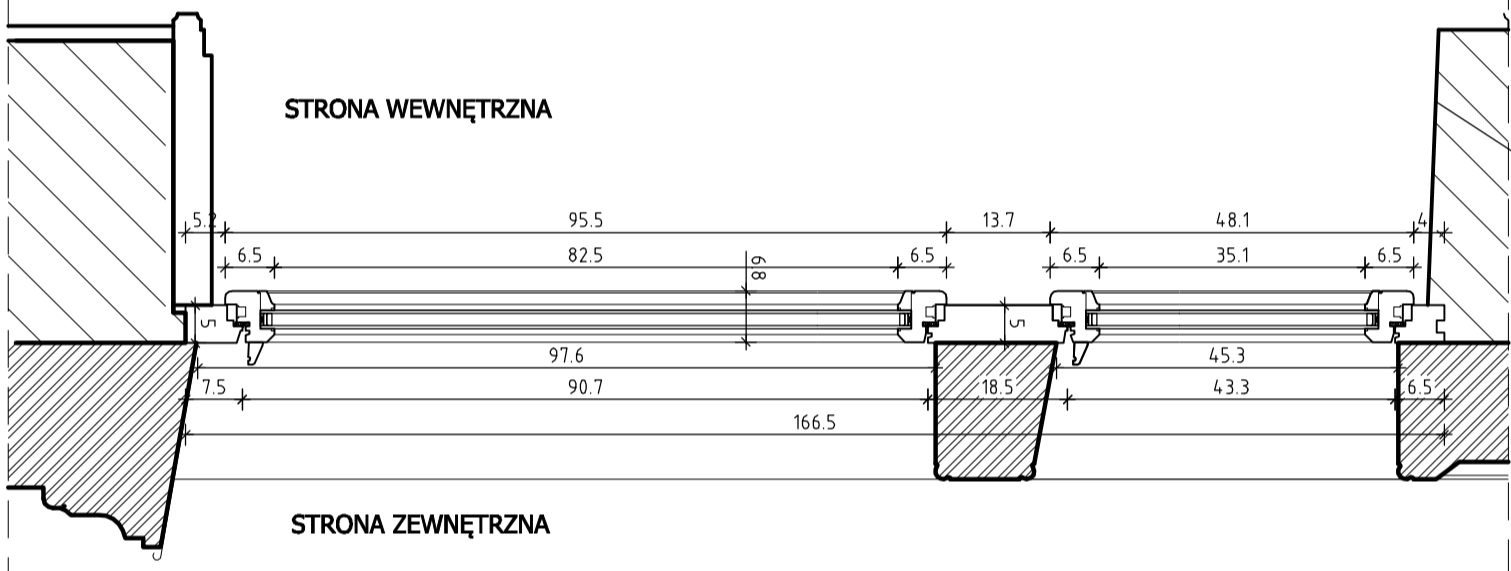

po osadzeniu nowego i zdemontowaniu wewnętrznego okna zamontować nową pływiny giffu nadokiennego

WIDOK STRONA ZEWNĘTRZNA

2

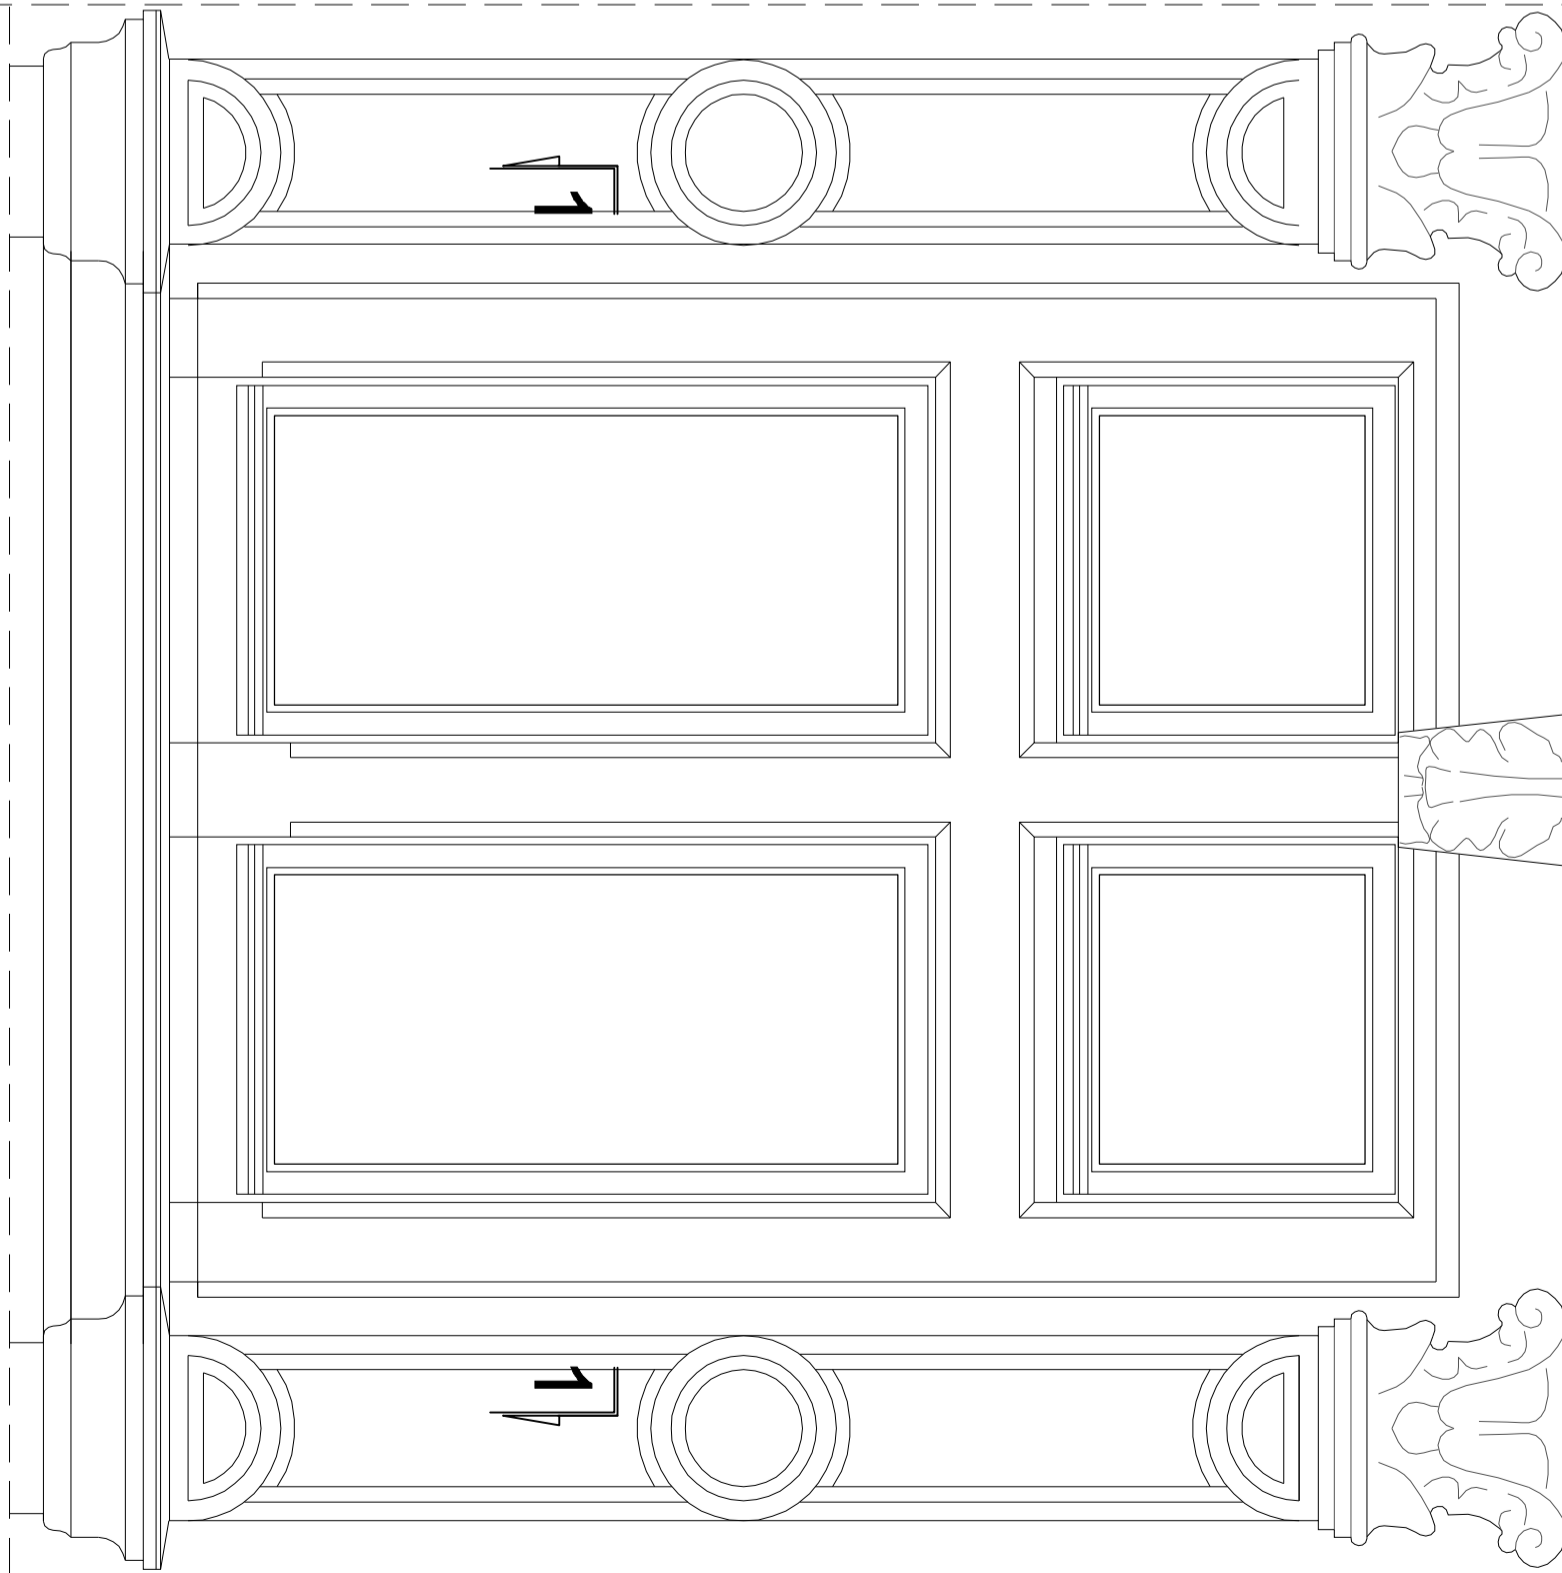

OPIS TECHNICZNY:
Okno jednoramowe z drewna dębowego, I klasy, sezonowanego, bez sęków.
Rozwierne regulacją kąta rozwarcia.

1. Osieźnice, ramniki klejone. Łączenia na łącza stolarskie.

2. Wykończenie stolarki:

Od strony zewnętrznej dostosować kolor zgodny z badaniami strygraficznymi, a od strony wewnętrznej kolor stolarki dostosować do wystroju wnętrza.

Catość pokryć odpowiednim lakierem.

3. Wstańc, pakiet z warstwą niskiemisyjnej foli blokującej przepływ promieni UV.

Pakiet z zewnętrzną szybą walcowaną (4-16-4).

4. Ciepłe ramki i uszczelki dobrać kolorystycznie do okna.

5. Okucia obwiedniowe, w salach wystawowych kłamki władane w mało widoczne gniazdo i stosowane tylko w celu otwarcia okna.

Zawiasy na wzór istniejących. Klamka wg rys nr 107

5. Wszystkie okna uszczelniać na obwodzie.

Zastosować mikrowentylację niewpywającą na wygląd zewnętrzny okna.

6. Okno wewnętrzne do usunięcia.

Przeprowadzić niezbędne prace stolarsko-konserwatorskie pływ giffów okiennych i parapetów.

UWAGA:

Przed przystąpieniem do prac sprawdzić wymiary w murze.

Prace wykonywać zgodnie z zasadami sztuki budowlanej.

Wszelkie zmiany uzgodnić z nadzorem autorskim.

OKNO TYP 031
II PIĘTRO
skala 1:10
3 szt.

PRO ARTE			
HANNA JUNG MIEDAJSKA			
ARCHITEKTURA I KONSERWACJA ZABYTKÓW			
00-172 Warszawa, ul. Długa 15 m 24			
tel.kom.: 601 949 404, e-mail: hanna.jung@proarte.pl			
OBJEKT:			
MUZEUM ZAMEK W GOLUCHOWIE			
Gólcichów, ul. Działyskich 1			
OPRACOWANIE:			
PROJEKT BUDOWLANO-KONSERWATORSKI - TOM II			
TEMAT RYSUNKU: PROJEKT STOLARKI OKIENNEJ			
BRANŻA:		Nr rysunku:	
ARCHITEKTURA		93	
AUTORZY OPRACOWANIA:		Skala:	
arch. Hanna Jung Miedajska		1:10	
upr. bud. ST-138/86, zdaw. konserw. 309/96		Tytuł:	
techn. Anita Kaproń		Data:	
Janusz Kaproń		09 -2015	