




STRONA WEWNĘTRZNA WIDOK

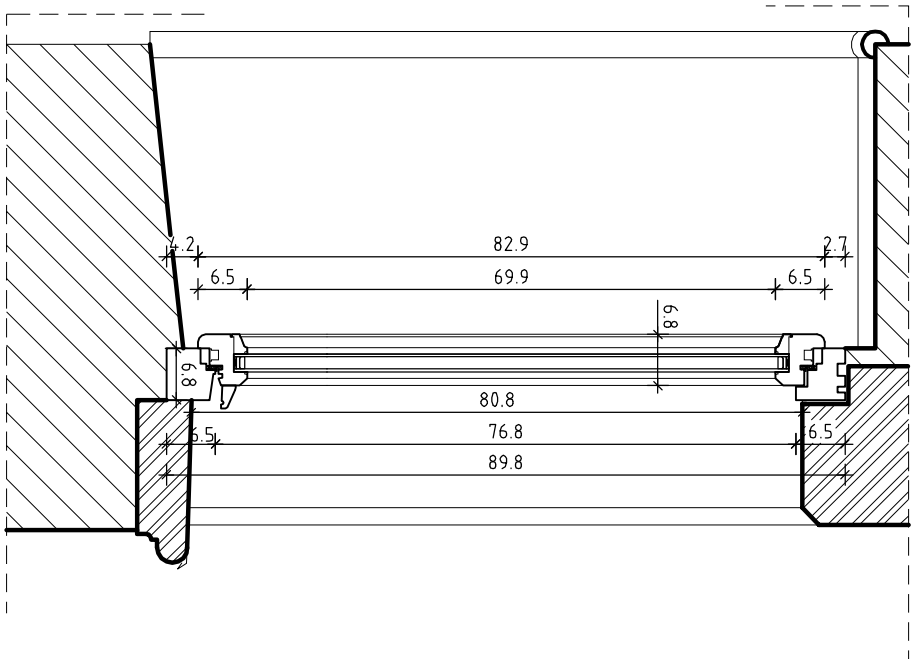

PRZEKRÓJ 2-2

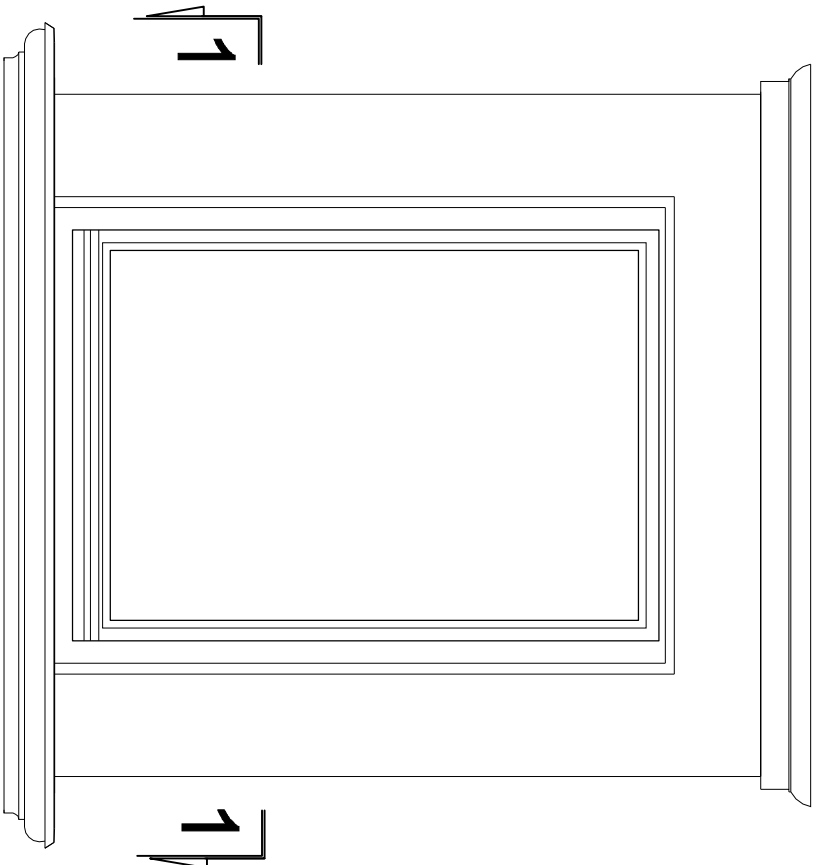

WIDOK STRONA ZEWNĘTRZNA

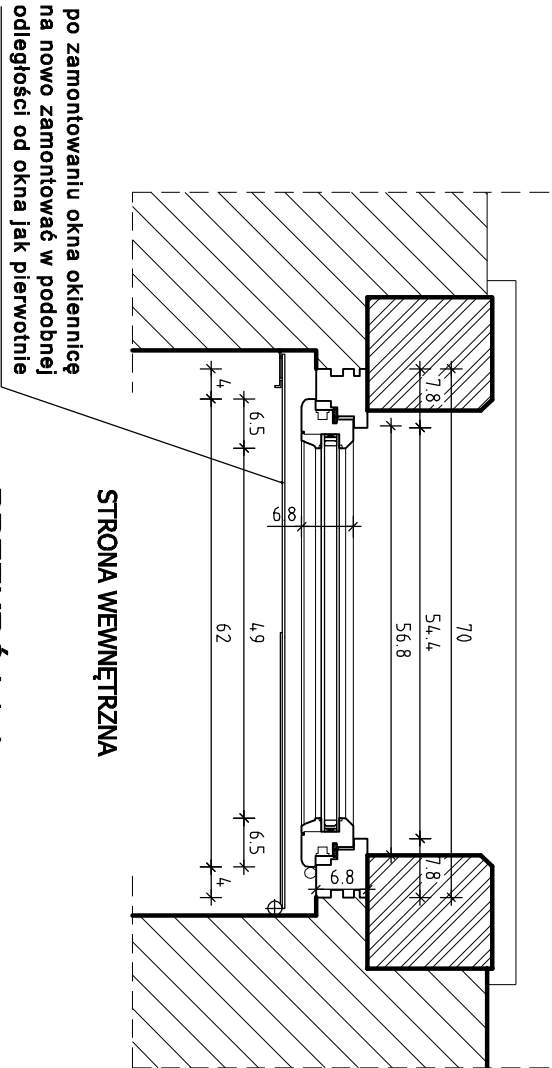

PRZEKRÓJ 1-1

OPIS TECHNICZNY:

Okno jednoramowe z drewna dębowego, I klasy, sezonowanego, bez sęków.

Rozwierne regulacją kąta rozwarcia.

1. Ościeżnice, ramiaki klejone, łączenia na łącza stolarskie.

2. Wykończenie stolarki:

Od strony zewnętrznej dostosować kolor zgodny z badaniami stratygraficznymi, a od strony wewnętrznej kolor stolarki dostosować do wystroju wnętrza. Całość pokryć odpowiednim lakierem.

3. Wstawić pakiet z warstwą niskoemisyjnej foli blokującej przepływ promieni UV. Pakiet z zewnętrzną szybą walcowaną (4-16-4).

4. Ciepłe ramki i uszczelki dobrać kolorystycznie do okna. Okucia obwiedniowe, klamki wkładane w mały widoczne gniazdo i stosowane tylko w celu otwarcia okna.

5. Zawiasy na wzór istniejących, klamka wg rys nr 107

6. Wszystkie okna uszczelniać na obwodzie. Zastosować mikrowentylację niewpływającą na wygląd zewnętrzny okna.

UWAGA:

Przed przystąpieniem do prac sprawdzić wymiary w murze. Prace wykonywać zgodnie z zasadami sztuki budowlanej. Wszelkie zmiany uzgodnić z nadzorem autorskim.

OKNO TYP O39
PIWNICA
skala 1:10
4 szt. (4P)

| | | | |
|--|--|---|--|
| PRO ARTE | | HANNA JUNG MIGDAŁSKA | |
| ARCHITEKTURA I KONSERWACJA ZABYTKÓW | | 00-172 Warszawa, ul. Działa 15 m 24 | |
| tel./com.: 601 949 404, e-mail: hjungmigdalska@wp.pl | | | |
| OBJEKT: | | MUZEUM ZAMEK W GOŁUCHOWIE | |
| Gołuchów, ul. Działyńskich 1 | | | |
| OPRACOWANIE: | | PROJEKT BUDOWLANO-KONSERWATORSKI - TOM II | |
| TEMAT RYSUNKU: PROJEKT STOLARKI OKIENNEJ | | Nr rysunku: | |
| BRANŻA: | | OKNO O39 | |
| AUTORZY OPRACOWANIA: | | Skala: | |
| arch. Hanna Jung Migdałska | | 1:10 | |
| upr. bud. ST-138/88, zaśw. konserw. 309/95 | | Plik: | |
| techn. Anita Kaproń | | Data: | |
| Janusz Kaproń | | 09 -2015 | |