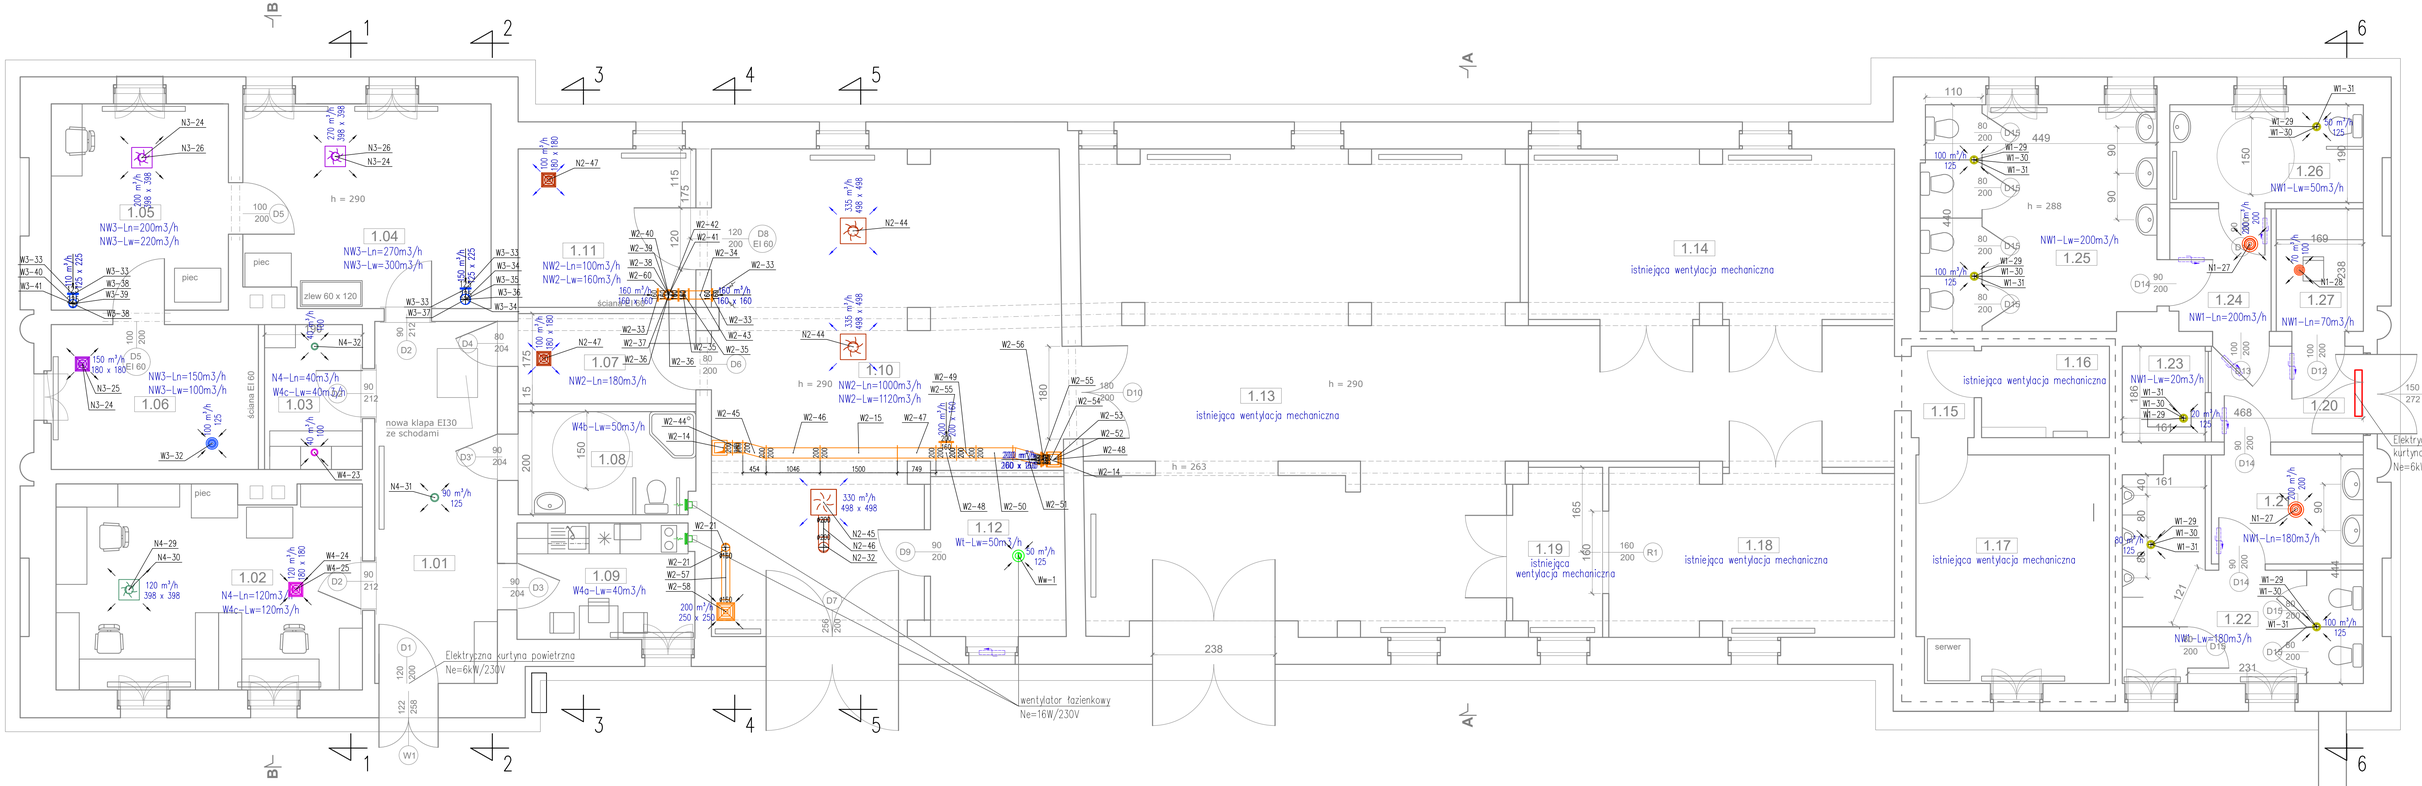


| Nr. pom. | Funkcja | pow. m2 | posadzka |
|---|---|---|---|
| 1.01 | korytarz | 16,72 | deski |
| 1.02 | biuro | 23,32 | deski |
| 1.03 | szatnia | 5,34 | deski |
| 1.04 | tapicernia | 18,70 | deski |
| 1.05 | tapicerania | 13,77 | deski |
| 1.06 | magazyn | 11,30 | deski |
| 1.07 | korytarz | 6,0 | deski |
| 1.08 | łazienka | 6,8 | ceramiczna |
| 1.09 | pom. soc. | 7,73 | deski |
| 1.10 | pracownia | 55,20 | beton |
| 1.11 | magazyn | 10,60 | beton |
| 1.12 | węzeł c.o. | 8,1 | beton |

| Nr. pom. | Funkcja | pow. m2 | posadzka |
|---|---|---|---|
| 1.13 | pracownia | 97,2 | deski/ beton |
| 1.14 | pracownia | 23,20 | beton |
| 1.15 | korytarz | 2,16 | płytki |
| 1.16 | łazienka | 4,40 | płytki |
| 1.17 | serwerownia | 16,51 | płytki |
| 1.18 | stan. chemii | 17,60 | beton |
| 1.19 | stan. chemii | 5,55 | beton |
| 1.20 | korytarz | 5,48 | płytki |
| 1.21 | przedsionek | 6,24 | płytki |
| 1.22 | wc męski | 13,60 | płytki |
| 1.23 | pom. porz. | 2,98 | płytki |
| 1.24 | przedsionek | 4,60 | płytki |

| Nr. pom. | Funkcja | pow. m2 | posadzka |
|---|---|---|---|
| 1.25 | wc damski | 19,80 | płytki |
| 1.26 | wc niepełnospr. | 7,10 | płytki |
| 1.27 | biuro wc | 4,80 | płytki |
| razem | | 414,80 | |


Autorska Pracownia
arch. Wacław Małachowicz
Parafialna 16 Wrocław
tel. 71 343 26 54
zakyblo@wroclovyacja.com


inwestor
Muzeum Narodowe w Poznaniu
61-745 Poznań, Al. Marcinkowskiego 9
Rogalin, ul. Arciszewskiego 2

adres inwestycji

PROJEKT BUDOWLANY- zakres prac, dane geodezyjne:
Remont, przebudowa, zmiana sposobu użytkowania budynku d. Stajni w zespole pałacowym w Rogalinie
dz.nr 74/3, jedn. ewid. 302110_5.0019

GŁÓWNY PROJEKTANT, uprawnienia do projektowania bez ograniczeń w specjalności inż. sanitarnej
mgr inż. Elżbieta Bester nr upr. 116/79/WBPP

SPRAWDZAJĄCY, uprawnienia do projektowania bez ograniczeń w specjalności inż. sanitarnej
mgr inż. Agata Podgórni nr upr. 248/02/DUW

podpis

tytuł rysunku: **Rzut parteru - Wentylacja mechaniczna**
skala: 1:50
data: 20.12.2020
nr rysunku: **1 / WM**