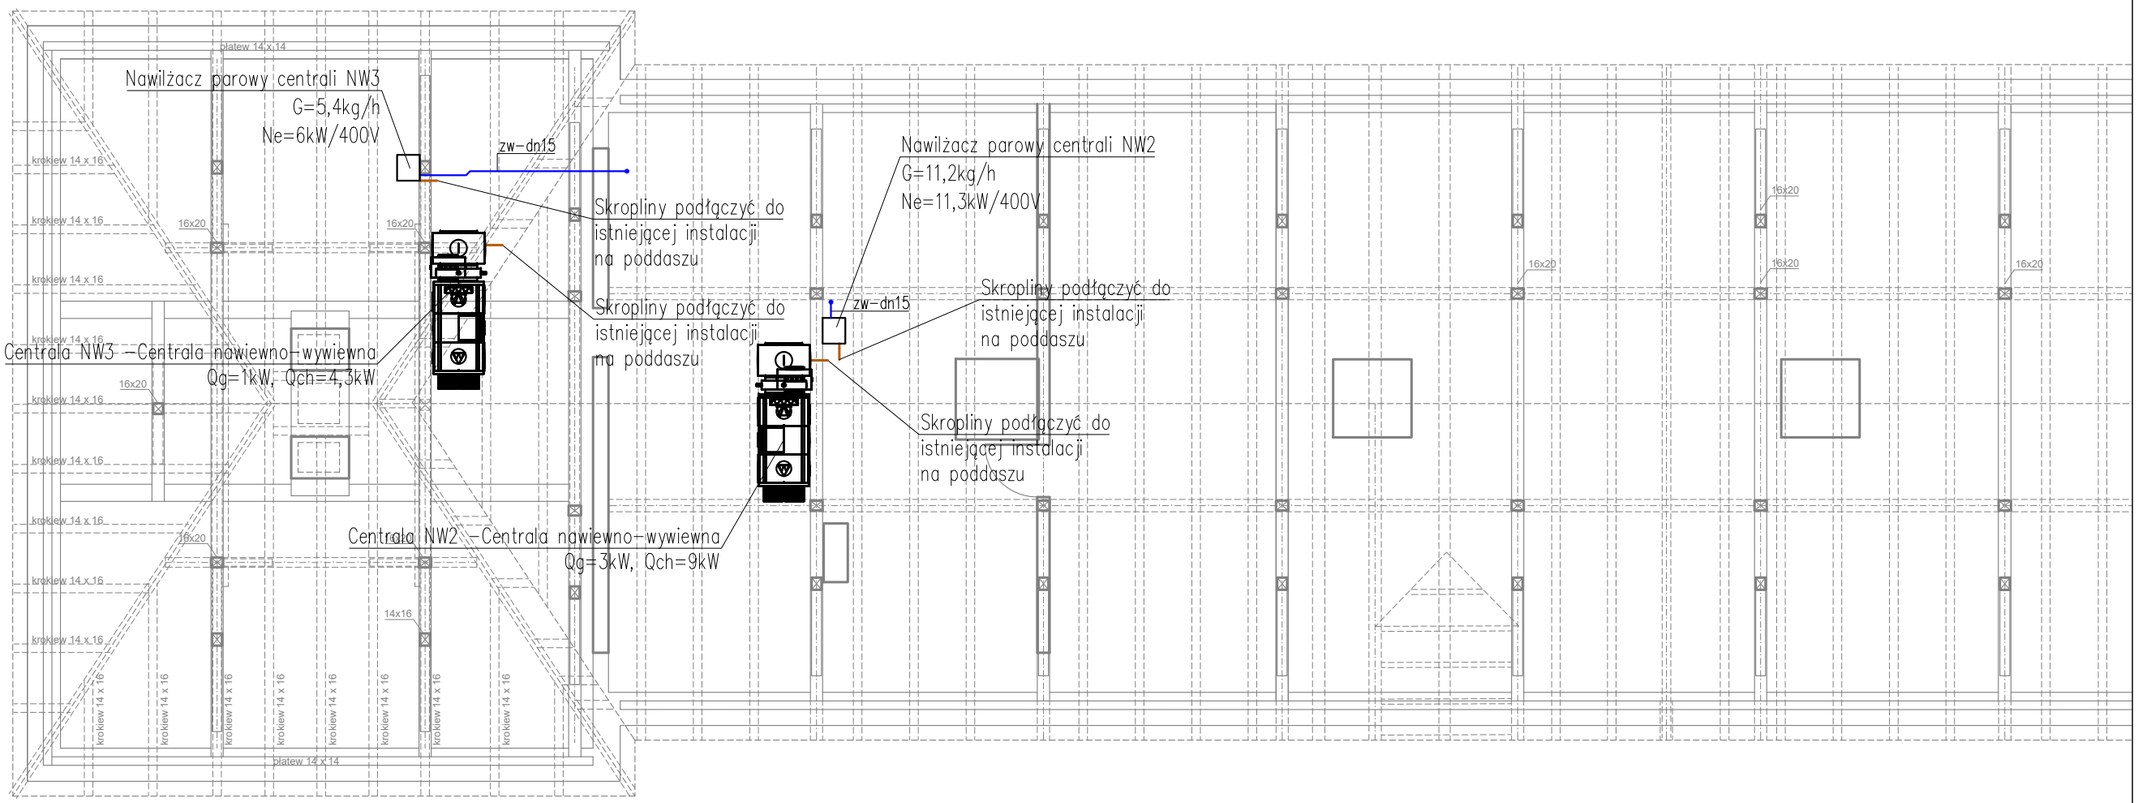

AutorskaPracownia
arch. Macieja Małachowicza
Parafialna 16 Wrocław
tel. 71 345 26 54
zabytki@rewaloryzacja.com

Inwestor:
Muzeum Narodowe w Poznaniu
61-745 Poznań, AL. Marcinkowskiego 9

adres inwestycji:
Rogalin, ul. Arciszewskiego 2

PROJEKT BUDOWLANY-zakres prac, dane geodezyjne:
Remont, przebudowa, zmiana sposobu uzytkowania budynku d. Stajni w zespole pałacowym w Rogalinie
dz.nr 74/3, jedn. ewid. 302110_5.0019

tytuł rysunku: **Rzut poddasza- Instalacja wod-kan** skala: 1:100

data: 29.12.2020

nr rysunku: **2 / WK**

GŁÓWNY PROJEKTANT, uprawnienia do projektowania bez ograniczeń w specjalności inst. sanitarne: mgr inż. Elżbieta Bester nr upr. 116/79/WBPP podpis:

SPRAWDZAJĄCY, uprawnienia do projektowania bez ograniczeń w specjalności inst. sanitarne: mgr inż. Agata Podgórni nr upr. 248/02/DUW podpis: