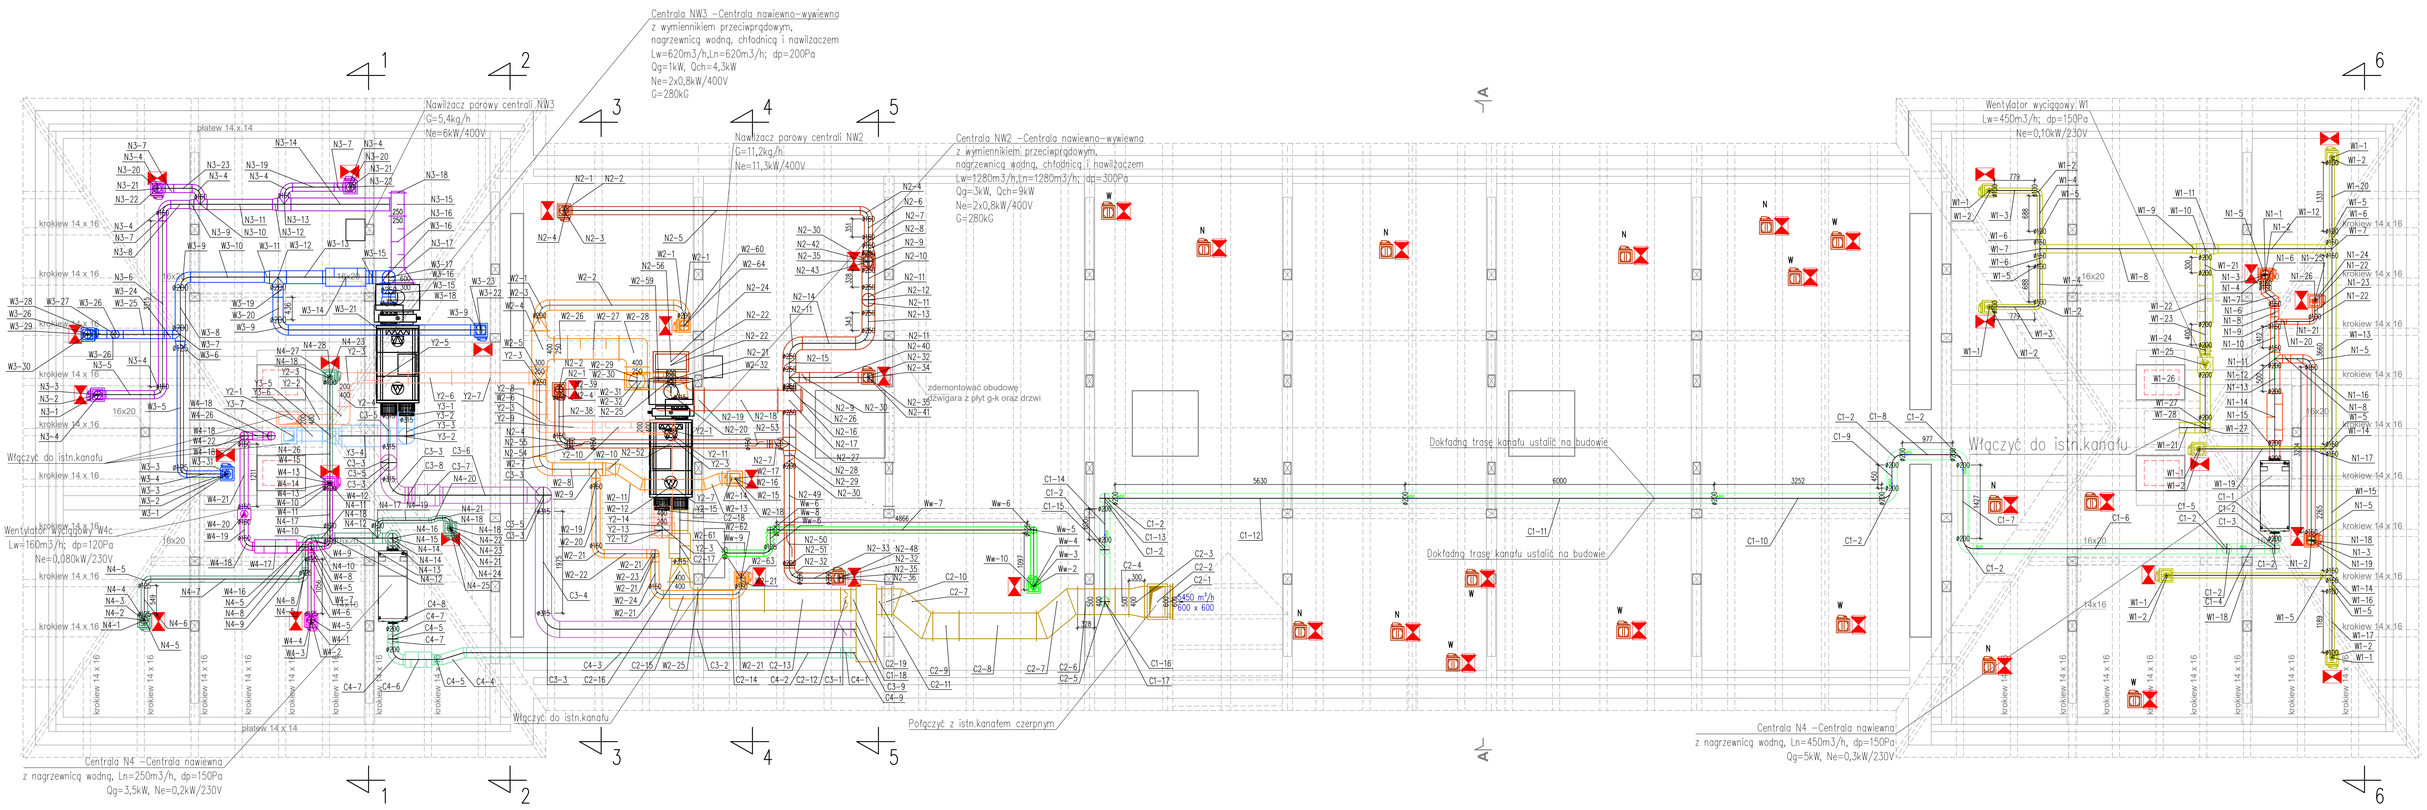

AutorskaPracownia arch. Maciaja Matechowicza Parafialna 16 Wrocław tel. 71 345 26 54 zatybb@rewaloryzacja.com	Inwestor: Muzeum Narodowe w Poznaniu 61-745 Poznań, AL. Marcinkowskiego 9 Rogalin, ul. Arciszewskiego 2	PROJEKT BUDOWLANY- zakres prac, dane geodezyjne: Remont, przebudowa, zmiana sposobu uzytkowania budynku d. Stajni w zespole pałacowym w Rogalinie dz.nr 74/3, jedn. ewid. 302110_5.0019	tytuł rysunku: Rzut poddasza- Wentylacja mechaniczna; skala: 1:50; data: 20.12.2020; nr rysunku: 2 / WM
adres inwestycji	GŁÓWNY PROJEKTANT, uprawnienia do projektowania bez ograniczeń w specjalności inż. sanitarnej: mgr inż. Elżbieta Bester nr upr. 116/79/WBPP; podpis:	SPRAWDZAJĄCY, uprawnienia do projektowania bez ograniczeń w specjalności inż. sanitarnej: mgr inż. Agata Podgórni nr upr. 248/02/DUW; podpis:	