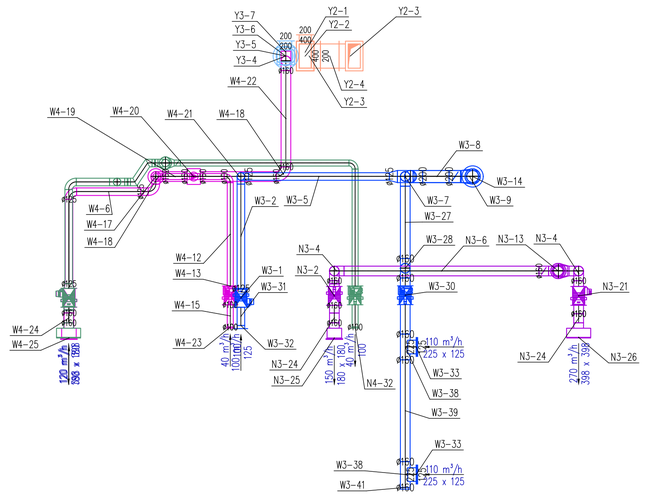

PRZEKRÓJ 1–1

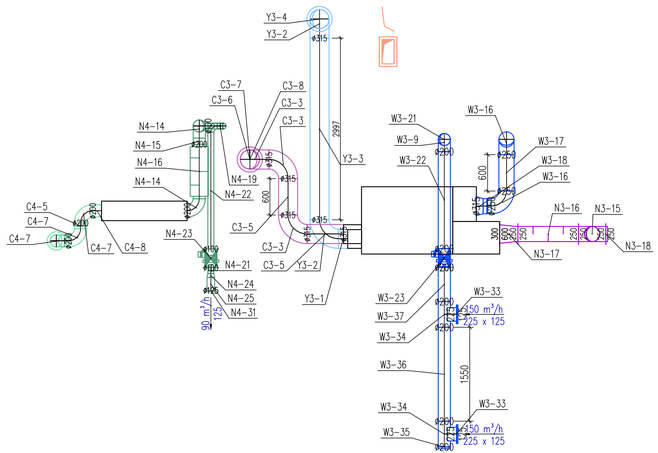

PRZEKRÓJ 2–2

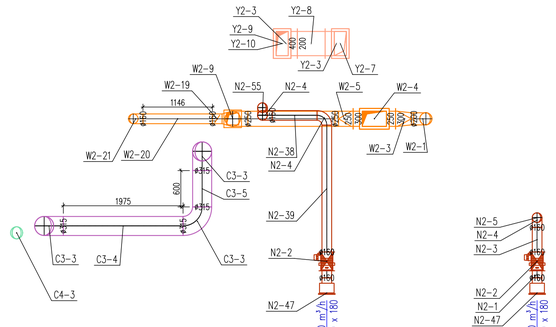

PRZEKRÓJ 3–3

AutorskaPracownia
arch. Maciej Małachowicz
Paraflana 16 Wrocław
tel. 71 345 26 54
zabytki@rewaloryzacja.com

inwestor:
Muzeum Narodowe w Poznaniu
61-745 Poznań, AL. Marcinkowskiego 9

adres inwestycji:
Rogalin, ul. Arciszewskiego 2

PROJEKT BUDOWLANY- zakres prac, dane geodezyjne:
Remont, przebudowa, zmiana sposobu uzytkowania budynku d. Stajni w zespole pałacowym w Rogalinie
dz.nr 74/3, jedn. ewid. 302110_5.0019

tytuł rysunku: **Przekroje- Wentylacja mechaniczna cz.1** skala: 1:50 data: 20.12.2020

GŁÓWNY PROJEKTANT, uprawnienia do projektowania bez ograniczeń w specjalności inst. sanitarne: mgr inż. Elżbieta Bester nr upr. 116/79/WBPP podpis:

SPRAWDZAJĄCY, uprawnienia do projektowania bez ograniczeń w specjalności inst. sanitarne: mgr inż. Agata Podgórni nr upr. 248/02/DUW podpis:

nr rysunku: **3 / WM**