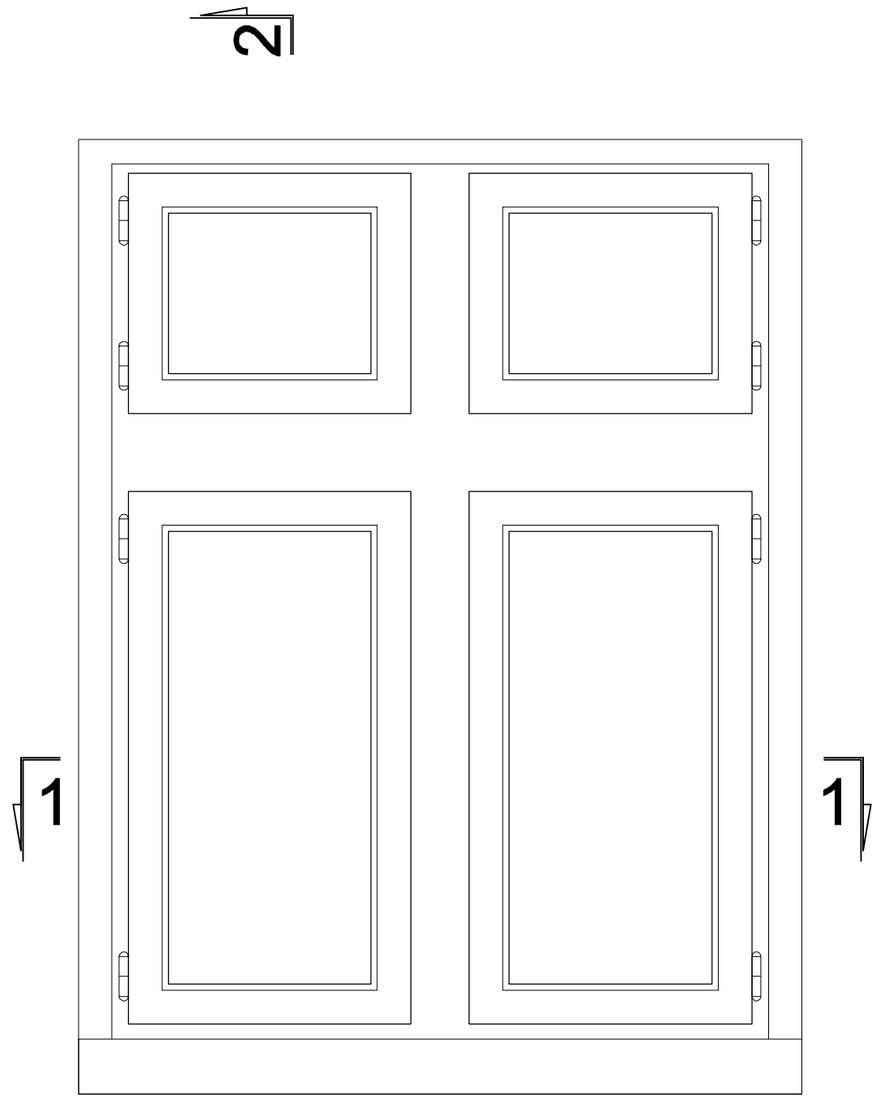

WIDOK

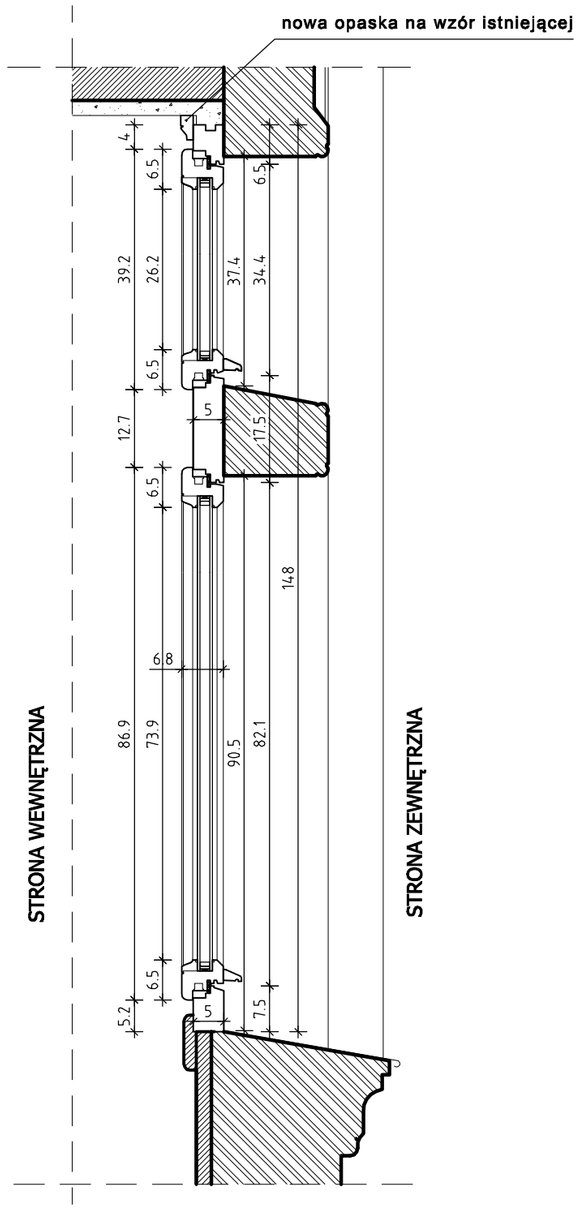

PRZEKRÓJ 2-2

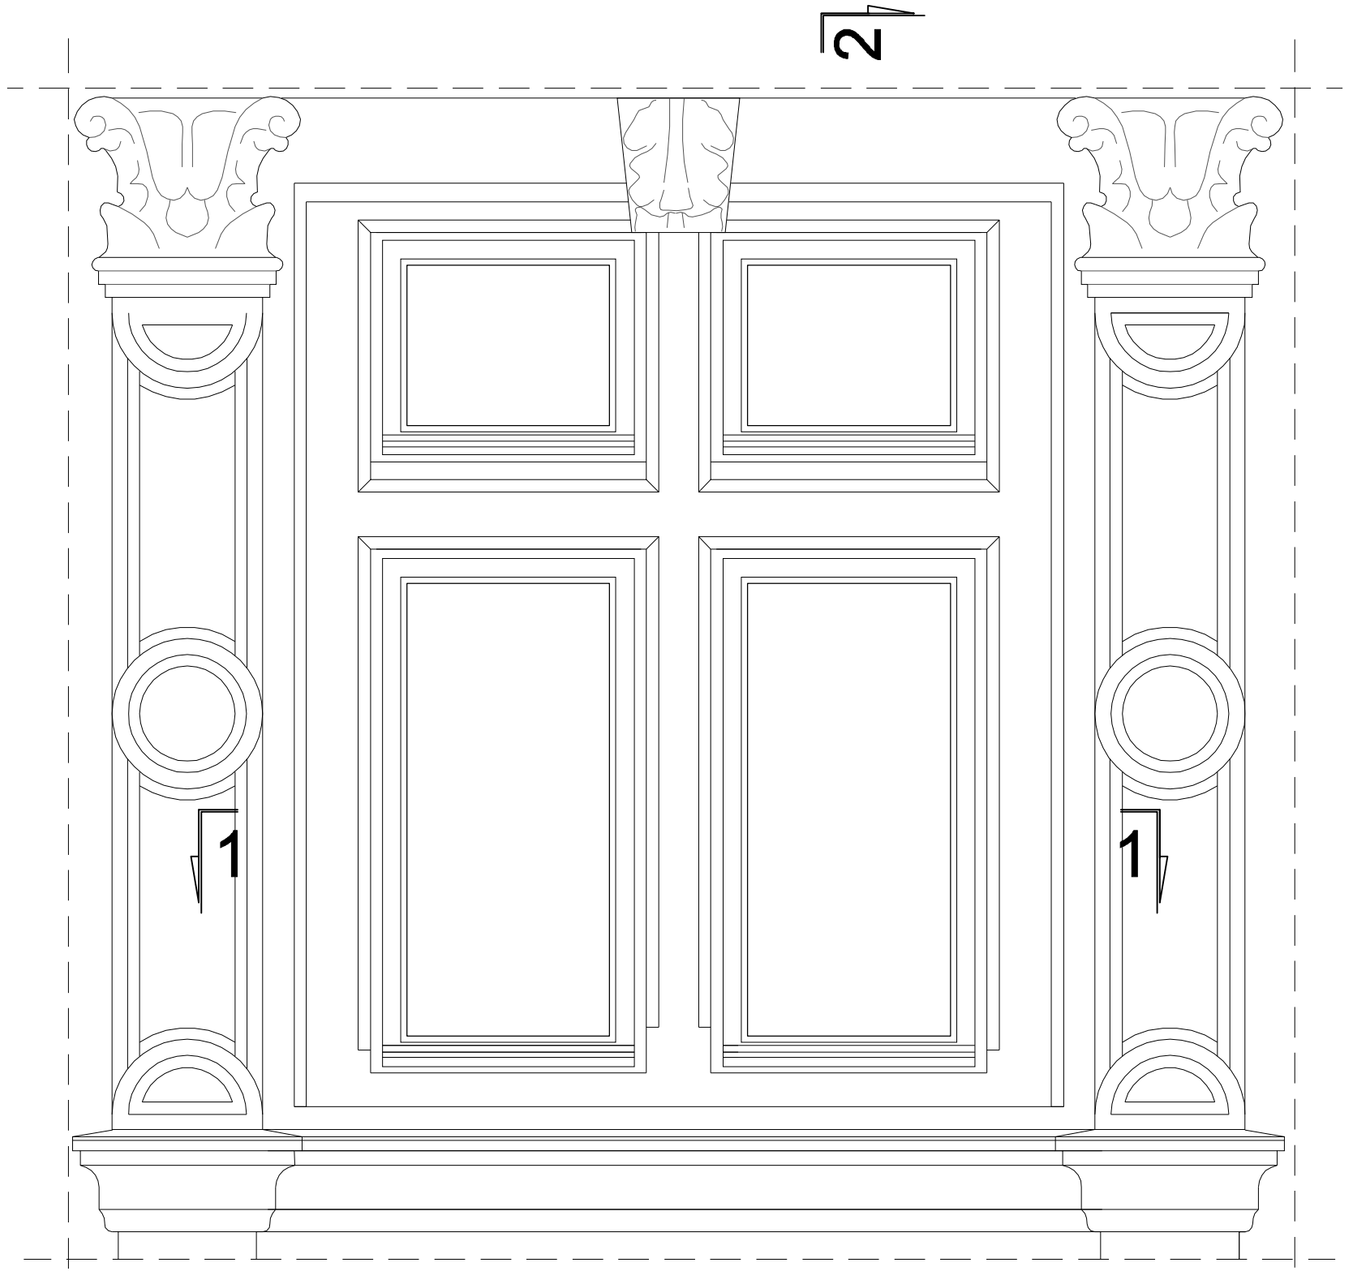

WIDOK

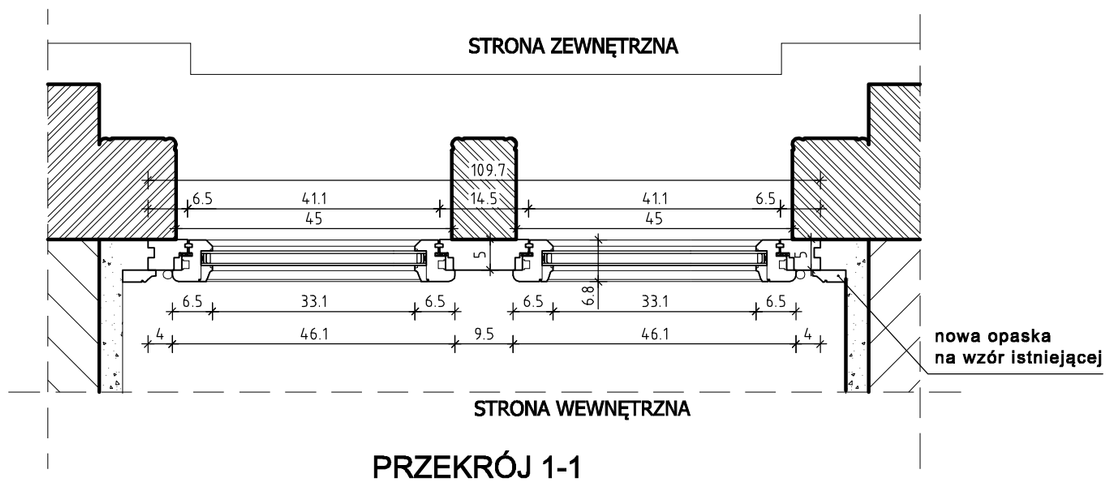

PRZEKRÓJ 1-1

OPIS TECHNICZNY:

Okno jednoramawe z drewna dębowego, I klasy, sezonowanego, bez sęków.
Rozwierne regulacją kąta rozwarcia.

1. Ościeżnice, ramiaki klejone .Łączenia na łącza stolarskie.
2. Wykończenie stolarki:
   Od strony zewnętrznej dostosować kolor zgodny z badaniami stratygraficznymi,
   a od strony wewnętrznej kolor stolarki dostosować do wystroju wnętrza.
   Całość pokryć odpowiednim lakierem.
3. Wstawić pakiet z warstwą niskoemisyjnej foli blokującej przepływ promieni UV.
   Pakiet z zewnętrzną szybą walcowaną (4-16-4).
   Ciepłe ramki i uszczelki dobrać kolorystycznie do okna.
4. Okucia obwiedniowe, w salach wystawowych klamki wkładane w mało widoczne
   gniazdo i stosowane tylko w celu otwarcia okna.
   Zawiasy na wzór istniejących, klamka wg rys nr 107
5. Wszystkie okna uszczelnić na obwodzie.
   Zastosować mikrowentylację niewpływającą na wygląd zewnętrzny okna.
6. Przeprowadzić niezbędne prace stolarsko-konserwatorskie
   płycin glifów okiennych i parapetów.

UWAGA:

Przed przystąpieniem do prac sprawdzić wymiary w murze.
Pracę wykonywać zgodnie z zasadami sztuki budowlanej.
Wszelkie zmiany uzgodnić z nadzorem autorskim.

OKNO TYP O34
II PIĘTRO
skala 1:10
1 szt.

PRO ARTE
HANNA JUNG MIGDALSKA
ARCHITEKTURA I KONSERWACJA ZABYTKÓW
00-172 Warszawa, ul. Dzika 15 m 24
tel.kom.: 601 949 404, e-mail: hjungmigdalska@wp.pl

OBIEKT: MUZEUM ZAMEK W GOŁUCHOWIE Gołuchów, ul. Działyńskich 1		
OPRACOWANIE: PROJEKT BUDOWLANO-KONSERWATORSKI - TOM II		
TEMAT RYSUNKU: PROJEKT STOLARKI OKIENNEJ BRANŻA: ARCHITEKTURA — OKNO O34		Nr rysunku: 96
AUTORZY OPRACOWANIA: arch. Hanna Jung Migdalska upr. bud. ST-138/88, zaśw. konserw. 309/95 techn. Anita Kaproń Janusz Kaproń	podpis:	Skala: 1:10 Plik: Data: 09 -2015