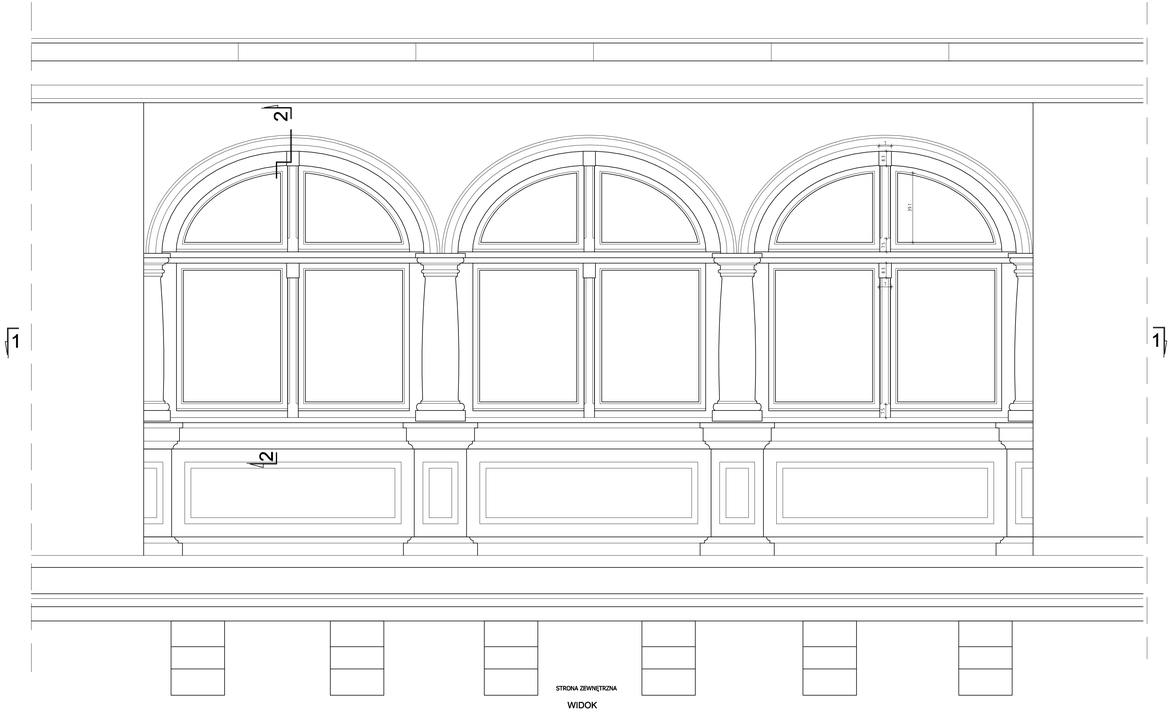

WIDOK

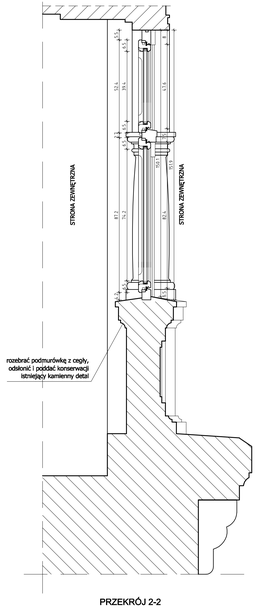

PRZEKRÓJ 2-2

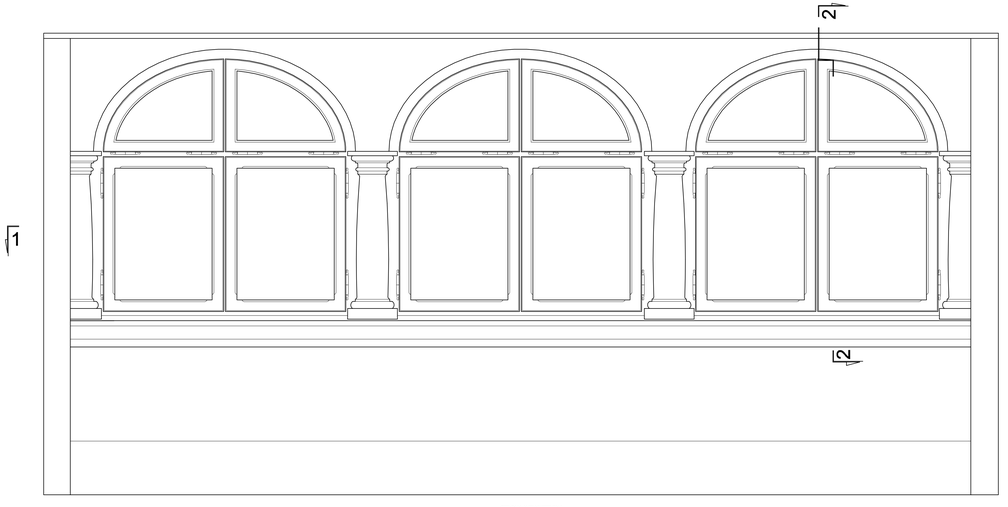

WIDOK

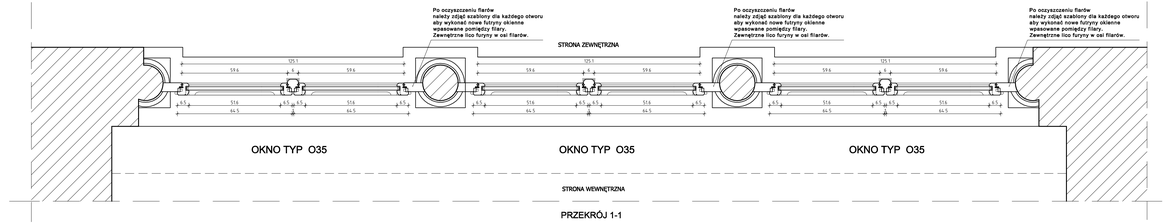

PRZEKRÓJ 1-1

OPIS TECHNICZNY:
Okno jednoramowe z drewna dębowego, I klasy, sezonowanego, bez sęków.
Rozwierne regulacja kąta rozwarcia, górne skrzydła uchylne.
1. Okleiniczne, ramiaki klejone. Łączenia na łącza stolarskie.
2. Wykończenie stolarki:
Od strony zewnętrznej dostosować kolor zgodny z badaniami stratygraficznymi, a od strony wewnętrznej kolor stolarki dostosować do wystroju wnętrza.
Całość pokryć odpowiednim lakierem.
3. Wstawić pakiet z warstwą niskoemisyjnej folii blokującej przepływ promieni UV.
Pakiet z zewnętrzną szybą wielowarstwową (4-16-4).
Ciepłe ramki i uszczelki dobrać kolorystycznie do okna.
4. Okucia obwiedniowe, zawiasy na wzór istniejących, klamka wg rys nr 107
5. Wszystkie okna uszczelnić na obwodzie.
Zastosować mikrowentylację niewpływającą na wygląd zewnętrzny okna.
6. Rozebrać podmurówkę z cegły, odsłonić i poddać konserwacji istniejący kamienny detal.
Przeprowadzić niezbędne prace konserwatorskie wokół okien .

UWAGA:
Przed przystąpieniem do prac sprawdzić wymiary w murze.
Po oczyszczeniu flarów należy zdjąć szablony dla każdego otworu aby wykonać nowe futryny okienne wpasowane pomiędzy filary.
Zewnętrzne lico futryny w osi filarów
Prace wykonywać zgodnie z zasadami sztuki budowlanej.
Wszelkie zmiany uzgodnić z nadzorem autorskim.

OKNO TYP O35
III PIĘTRO
skala 1:10
3 szt.

PRO ARTE
HANNA JUNG MIGDAŁEKA
ARCHITEKTURA I KONSERWACJA ZABYTKÓW
05-172 Wiaszewo, ul. Dalka 15 m 34
tel./kom. 601 940 626, e-mail: hjungmigdalek@wp.pl

OBIEKT: MUZEUM ZAMEK W GOŁUCHOWIE
Gołuchów, ul. Dzierżyńskich 1

OPRACOWANIE: PROJEKT BUDOWLANO-KONSERWATORSKI - TOM II

TEMAT BUDOWY: PROJEKT STOLARKI OKIENNEJ

BRANŻA: ARCHITEKTURA

Nr rysunku: 97

AUTORZY OPRACOWANIA:
arch. Hanna Jung Migdałeka
upr. bud. ST-138/88, ustaw. konserw. 305/95

techn. Anita Kapron
Janusz Kaproń

podpis:

Skala: 1:10

Data: 09 -2015