
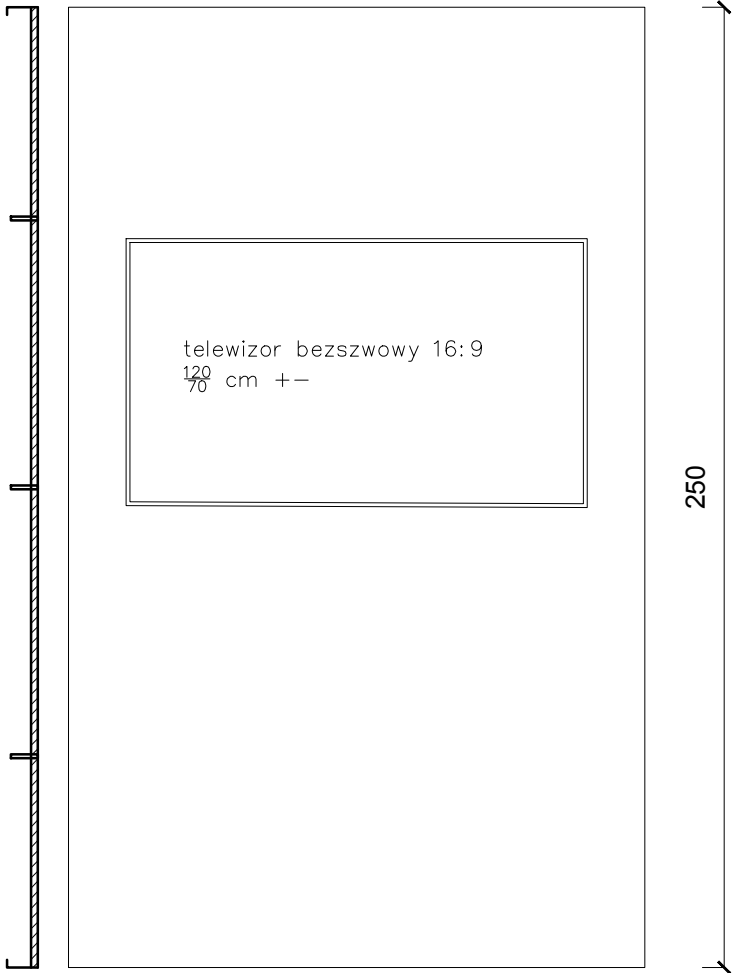


Ścianka ekspozycyjna z lustrem
E3

SZTUK 1


Ścianka z płyty meblowej gr. 18mm laminowanaczarna
mocowana 5 cm od posadzki

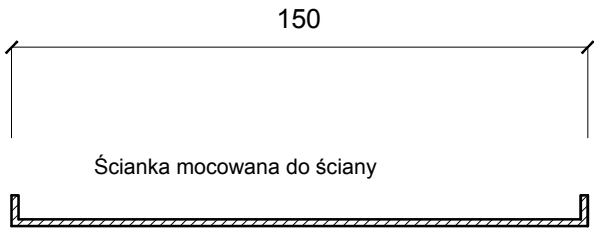

Ścianka ekspozycyjna z telewizorem
E4

SZTUK 1

Ścianka z płyty meblowej gr. 18mm laminowana biała
mocowana 5 cm od posadzki

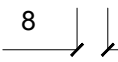

PROJEKT	Projekt techniczny MUZEUM HISTORII MIASTA POZNANIA	
NAZWA I ADRES OBIEKTU BUDOWLANEGO	Muzeum Historii Miasta Poznania Stary Rynek 1, 61-773 Poznań dz. nr 98, arkusz 17. obręb Poznań	
PROJEKTOWANIE	KREATURA KATARZYNA GÓRCZYŃSKA 81-054 POZNAN, UL. BOLESŁAWY 38 T E L 6 0 5 5 8 4 8 9 1	
PROJEKTOWAŁ	DR RAFAŁ GÓRCZYŃSKI (gt. projektant)	DATA I PODPIS
OPRACOWAŁ	DR RAFAŁ GÓRCZYŃSKI	---
SPRAWDZIŁA	KATARZYNA GÓRCZYŃSKA	---
RYSUNEK	ŚCIANKA E3,E4 PRZEKROJE WIDOKI	RYSUNEK NR 2.5
		SKALA 1:20