
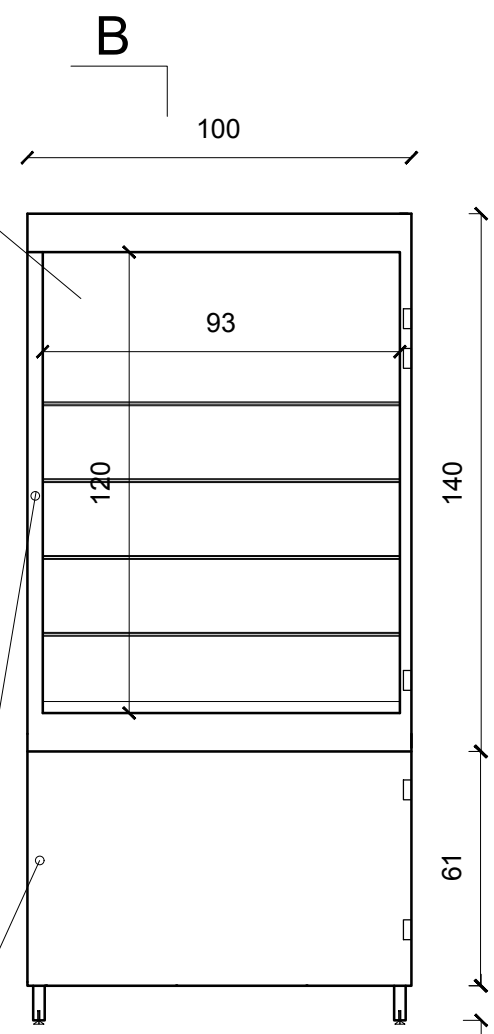


obustronne szklenie gabloty szkłem Optiwhite/Diamant (VSG/ESG) 4.4.2 P2A Szkło klejone jest do stelaża przy pomocy neutralnego chemicznie kleju.

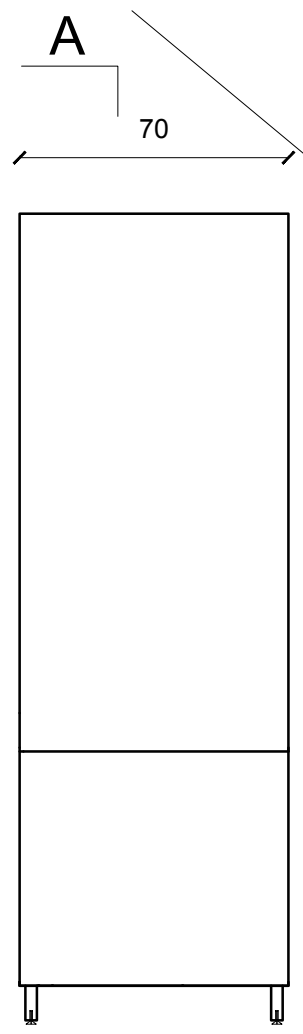

A Zamek spełniający 1 klasę odporności na włamanie

B Niewidoczny od zewnątrz wieloprzegubowy zawias

Cała konstrukcja gabloty wykonana z profilu stalowego 20/20/2 mm oraz poszyć z blachy 3 mm

SZTUK 6

GABLOTA G1

Do u profilu metalowego ramy dzwi oraz korpusu gabloty montowany niewidoczny wieloprzegubowy zawias.

PROJEKT	Projekt techniczny MUZEUM HISTORII MIASTA POZNANIA		
NAZWA I ADRES OBIEKTU BUDOWLANEGO	Muzeum Historii Miasta Poznania Stary Rynek 1, 61-773 Poznań dz. nr 98, arkusz 17. obręb Poznań		
PROJEKTOWANIE	KREATURA KATARZYNA GÓRCZYŃSKA 81-054 POZNAŃ, UL. BOLESŁAWY 38 T E L 6 0 5 5 8 4 8 9 1		
PROJEKTOWAŁ	DR RAFAŁ GÓRCZYŃSKI (gt. projektant)	DATA I PODPIS _____ _____ RYSUNEK NR 2.1	
OPRACOWAŁ	DR RAFAŁ GÓRCZYŃSKI		
SPRAWDZIŁA	KATARZYNA GÓRCZYŃSKA		
RYSUNEK	GABLOTA G1 PRZEKROJE WIDOKI		SKALA 1:20