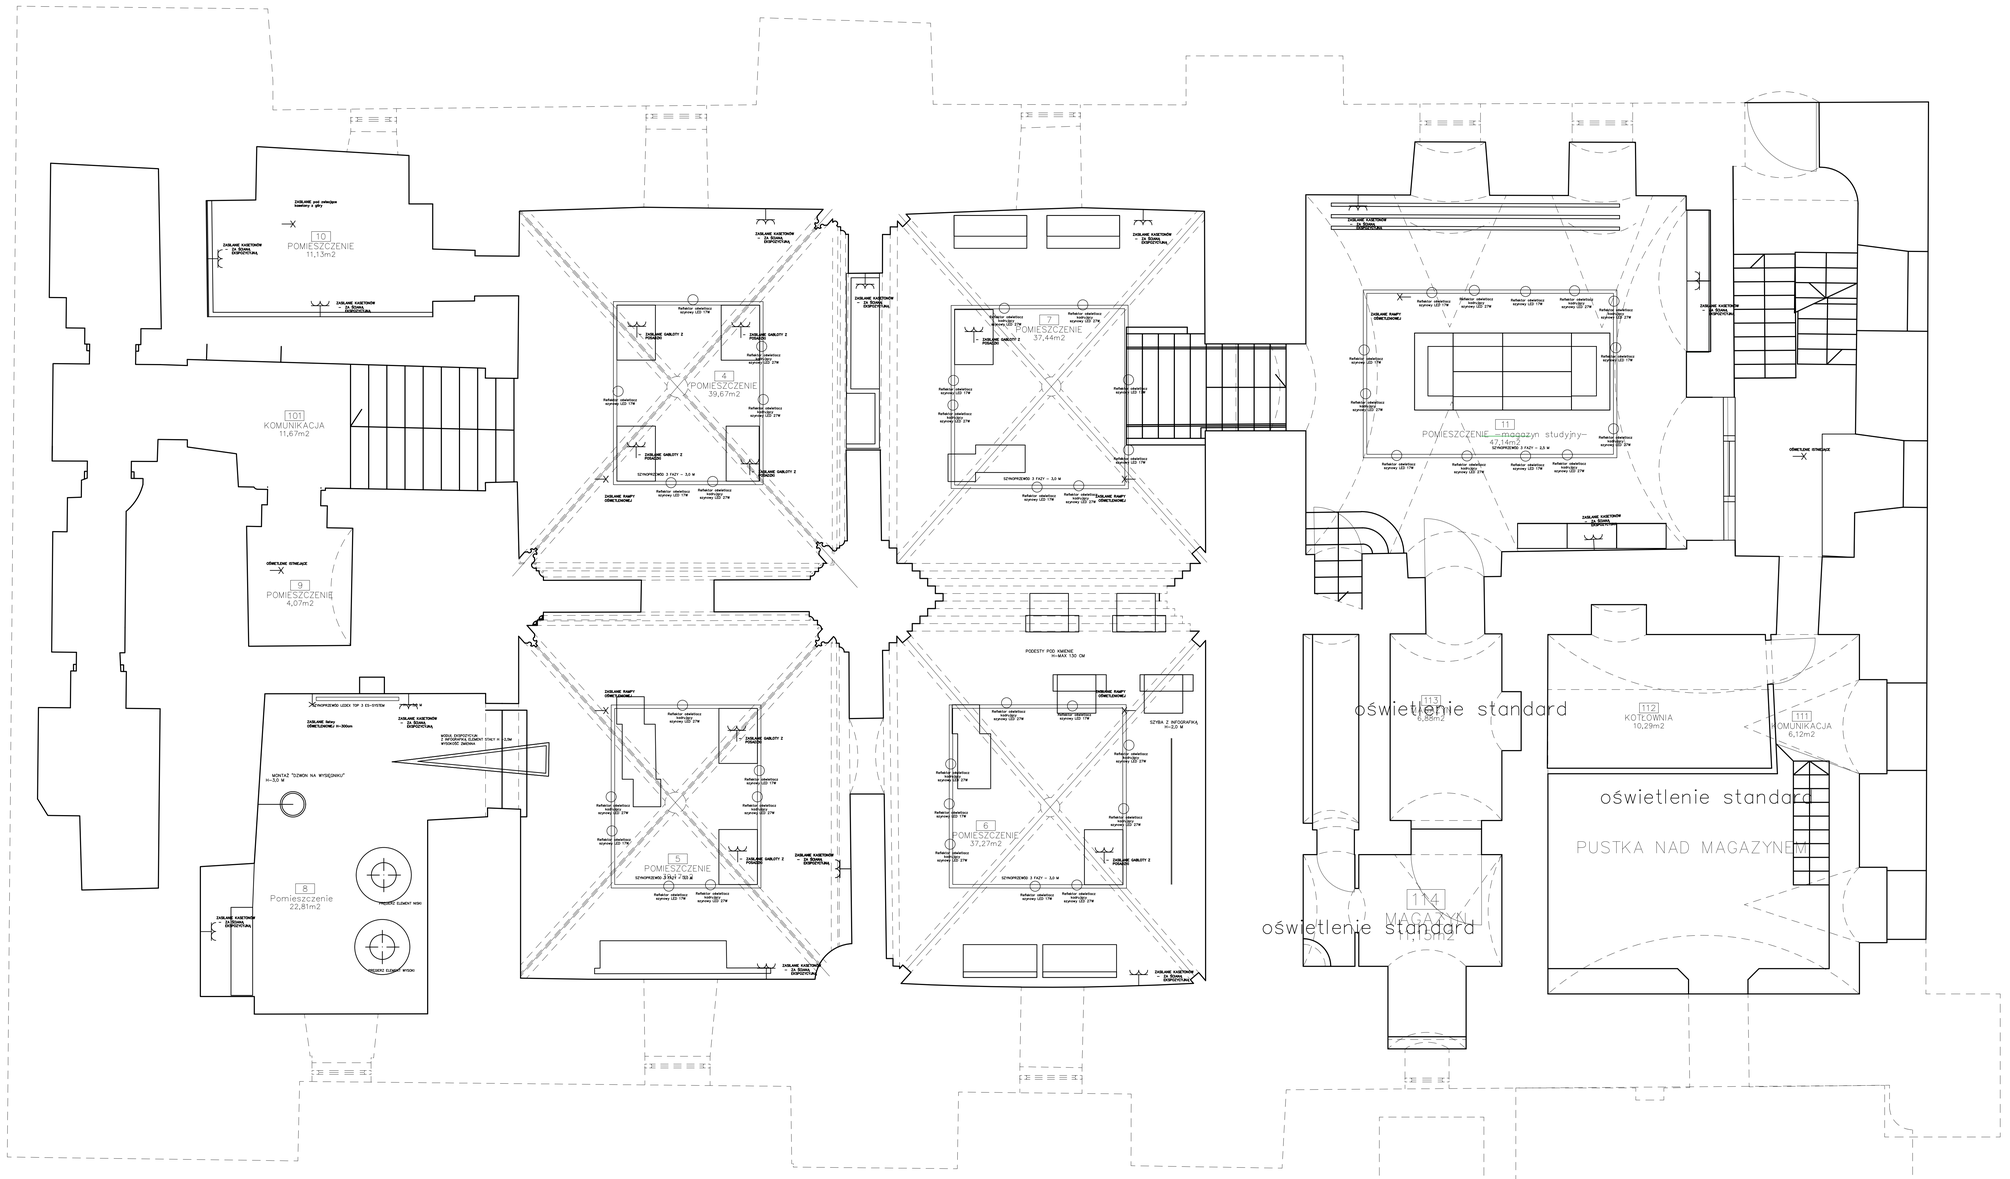

ZATWIERDZONE
Olek Górczyński
numer ewidencyjny WKP/IE/0546/05

PROJEKT	Projekt techniczny MUZEUM HISTORII MIASTA POZNANIA
INWESTOR ADRES INWESTYCJI/LOKALIZACJI	Muzeum Historii Miasta Poznania Stary Rynek 1, 61-772 Poznań dz. nr 80, obręb 17, dzielnica Poznań
OPRACOWANIE	BIURO ARCHITEKTONICZNE ARCHITEKTURA WNĘTRZ I ZIELEŃ TEL 605 584 881
PROJEKTOWAŁ	DR RAFAŁ GÓRCZYŃSKI (w zakresie)
SPRAWDZIŁ	DR RAFAŁ GÓRCZYŃSKI
OPRACOWAŁA	KATARZYNA GÓRCZYŃSKA
RYSUNEK	EKSPOZYCJA POZIOM 0 rozmieszczenie oświetlenia
DATA I PODPIS	
RYSUNEK NR	14
SKALA	1:40