



Przekrój
B-B

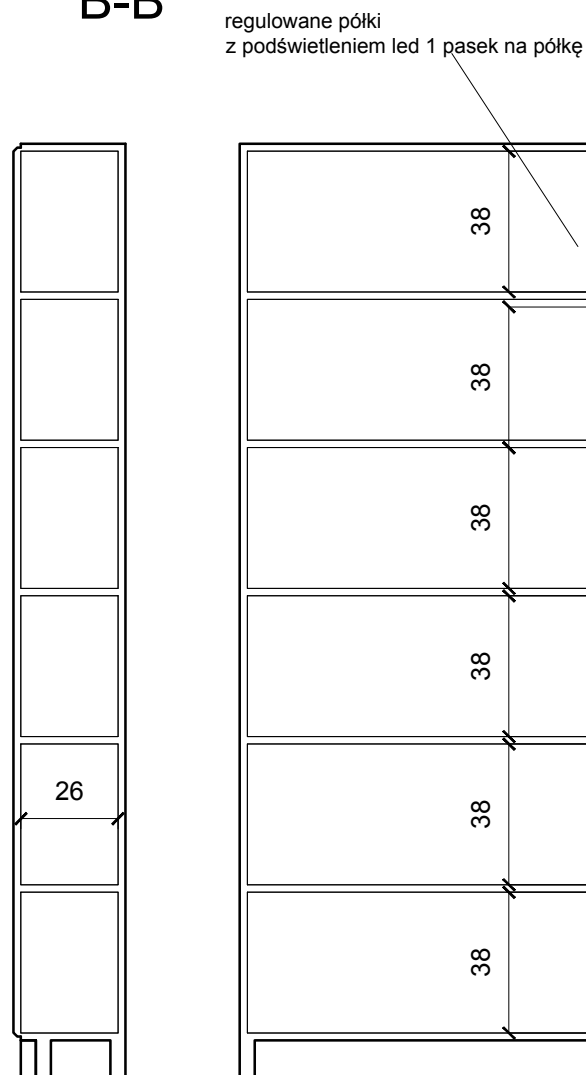

regulowane półki
z podświetleniem led 1 pasek na półkę

Przekrój
A-A

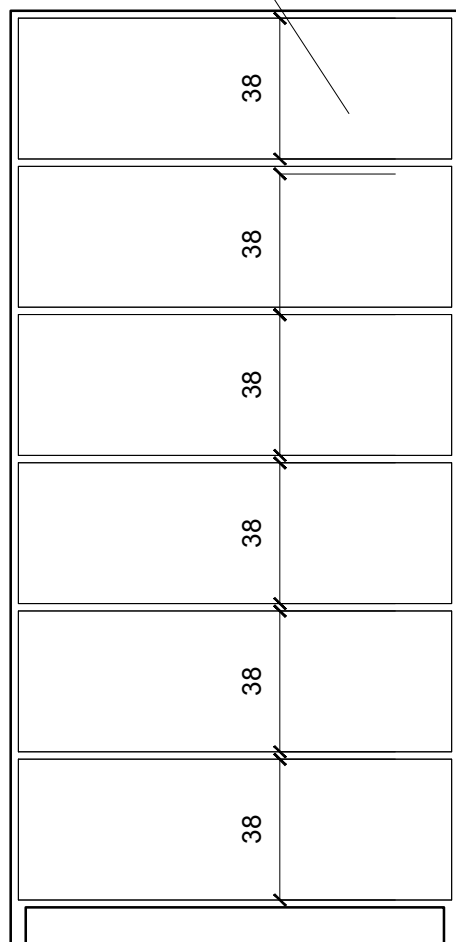


konstrukcyjna płyta meblowa gr.18 mm
laminowana kolor czarny

półki wykonane z blachy giętej
krawędziowo grubości 3 mm
malowane proszkowo kolor czarny
podświetlane od wewnątrz taśmą led

119

39

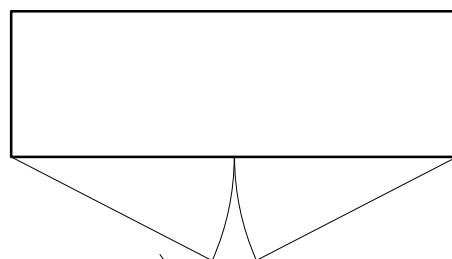


podwójne szklane drzwi
zamykane na zamek

zawiasy klejone
do szklanych drzwi

REGAŁ R4 SZTUK 1 wolnostojący w szatni

konstrukcja regału płyta meblowa 18mm
laminowana czarna


A

 

Widok bok

A

B

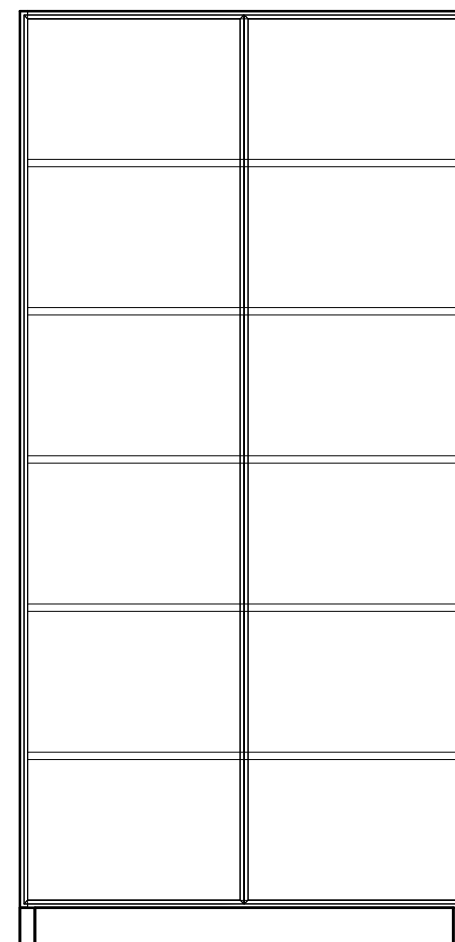

Widok front

B

250

dolny cokół maskujący

PROJEKT		Projekt techniczny MUZEUM HISTORII MIASTA POZNANIA	
NAZWA I ADRES OBIEKTU BUDOWLANEGO		Muzeum Historii Miasta Poznania Stary Rynek 1, 61-773 Poznań dz. nr 98, arkusz 17. obręb Poznań	
PROJEKTOWANIE		KREATURA KATARZYNA GÓRCZYŃSKA 61-054 POZNAŃ, UL. BOLESŁAWY 38 T E L 6 0 5 5 8 4 8 9 1	
PROJEKTOWAŁ	DR RAFAŁ GÓRCZYŃSKI (gt. projektant)	DATA I PODPIS	
OPRACOWAŁ	DR RAFAŁ GÓRCZYŃSKI	____	
SPRAWDZIŁA	KATARZYNA GÓRCZYŃSKA	____	
RYSUNEK	REGAŁ R4 WIDOKI I PRZEKROJE		RYSUNEK NR 2.22
			SKALA 1:20