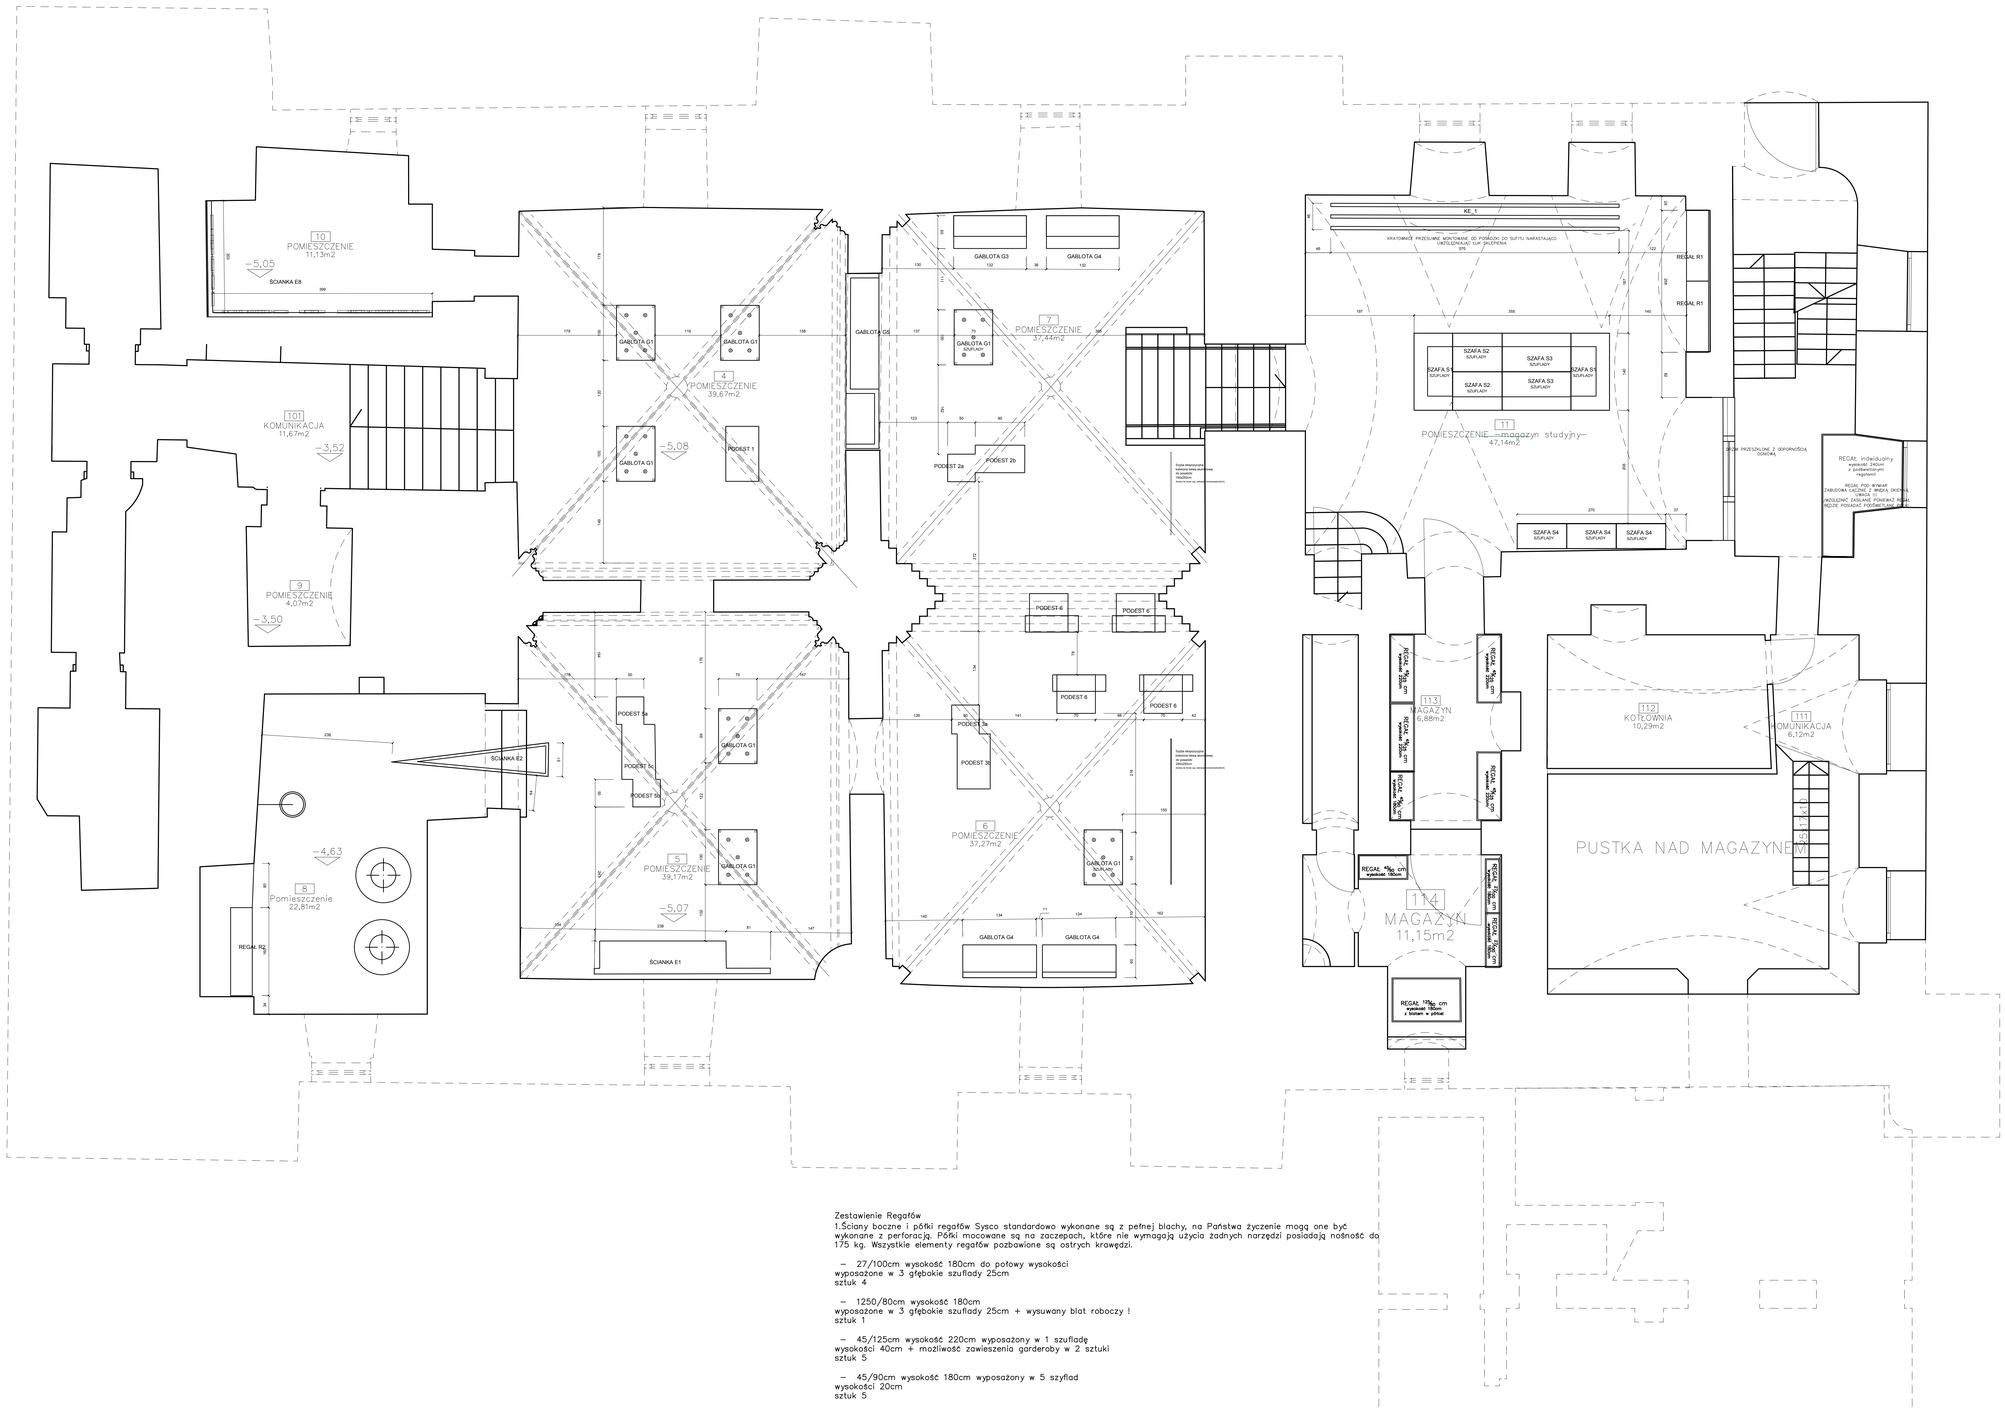

Zestawienie Regałów
1.Ściany boczne i półki regałów Sysco standardowo wykonane są z pełnej blachy, na Państwa życzenie mogą one być wykonane z perforacją. Półki mocowane są na zaczepach, które nie wymagają użycia żadnych narzędzi posiadają nośność do 175 kg. Wszystkie elementy regałów pozbawione są ostrych krawędzi.

– 27/100cm wysokość 180cm do połowy wysokości
wyposażone w 3 głębokie szuflady 25cm
sztuk 4

– 1250/80cm wysokość 180cm
wyposażone w 3 głębokie szuflady 25cm + wysuwany blat roboczy !
sztuk 1

– 45/125cm wysokość 220cm wyposażony w 1 szufladę
wysokości 40cm + możliwość zawieszenia garderoby w 2 sztuki
sztuk 5

– 45/90cm wysokość 180cm wyposażony w 5 szyflad
wysokości 20cm
sztuk 5

PROJEKT: Projekt techniczny MUZEUM HISTORII MIASTA POZNANIA
ADRES I (LUB) OBRĘB I NUMER/KI: Muzeum Historii Miasta Poznania
Stary Rynek 1, 61-772 Poznań
dz. nr 98, arkusz 17, obręb Poznań
PROJEKTOWANIE: BRYŁA BUDYNKU, ARCHITEKTURA, WYBÓR MATERIAŁÓW
PROJEKTOWAŁ: DR RAFAŁ GÓRCZYŃSKI
SPRAWDZIŁ: DR RAFAŁ GÓRCZYŃSKI
OPRACOWAŁA: KATARZYNA GÓRCZYŃSKA
RYSUNEK: EKSPOZYCJA POZIOM -1
DATA I PODPIS
RYSUNEK NR: 12
SKALA: 1:40