


Elewacja północna, skala 1:100



Elewacja zachodnia, skala 1:100

Legenda:

- nowe elementy - linia przekrojowa
— nowe elementy linia widokowa

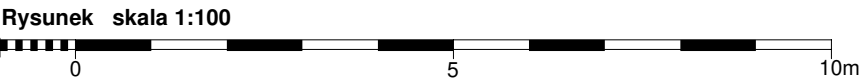

Elewacje
Skuć zawilgocone, odspojone tynki. Wykonać nowy tynk wapienny. W dolnej części elewacji (1 m powyżej poziomu cokołu i na cokole) wykonać tynki renowacyjne. Elewacje pomalować na kolor kremowy (dobór koloru w trybie nadzoru po wykonaniu próbek kolorystycznych).

Dekoracje sztukatorskie elewacji:
Odtworzyć boniowanie w środkowej części elewacji południowej
Odtworzyć kanelury na kolumnach w elewacji zachodniej i wschodniej
Uwaga: - Dekoracje sztukatorskie elewacji muszą zostać doprecyzowane w drodze nadzoru autorskiego. Przed zatwierdzeniem formy i wymiarów kanelur i boniowania należy wykonać badania konserwatorskie. W przypadku braku pozostałości historycznych dekoracji kolumn należy wykonać kanelury na wzór istniejących na budynku wozowni w formie prostych żłobień. Jeśli nie zachowały się ślady boniowania należy wykonać bonie o układzie i profilu szczeliny jak w bocznych aneksach.

Stolarka:
Nowa stolarka drzwiowa według rysunków wykonawczych składająca się z zewnętrznych okiennic - wzorowanych na formach historycznych oraz drzwi przeszkłonych na profilach systemowych.
Nowa stolarka drzwiowa według rysunków wykonawczych

Inne:
Wokół budynku wykonać iniekcje bentonitowe od zewnątrz.
Nie dopuszcza się stosowania odwiertów poprzez ściany stajni/ iniekcji od środka.
W razie potrzeb należy miejscowo rozebrać nawierzchnię z kostki i po wykonaniu prac ułożyć ją ponownie.