


detal 2, skala 1:2

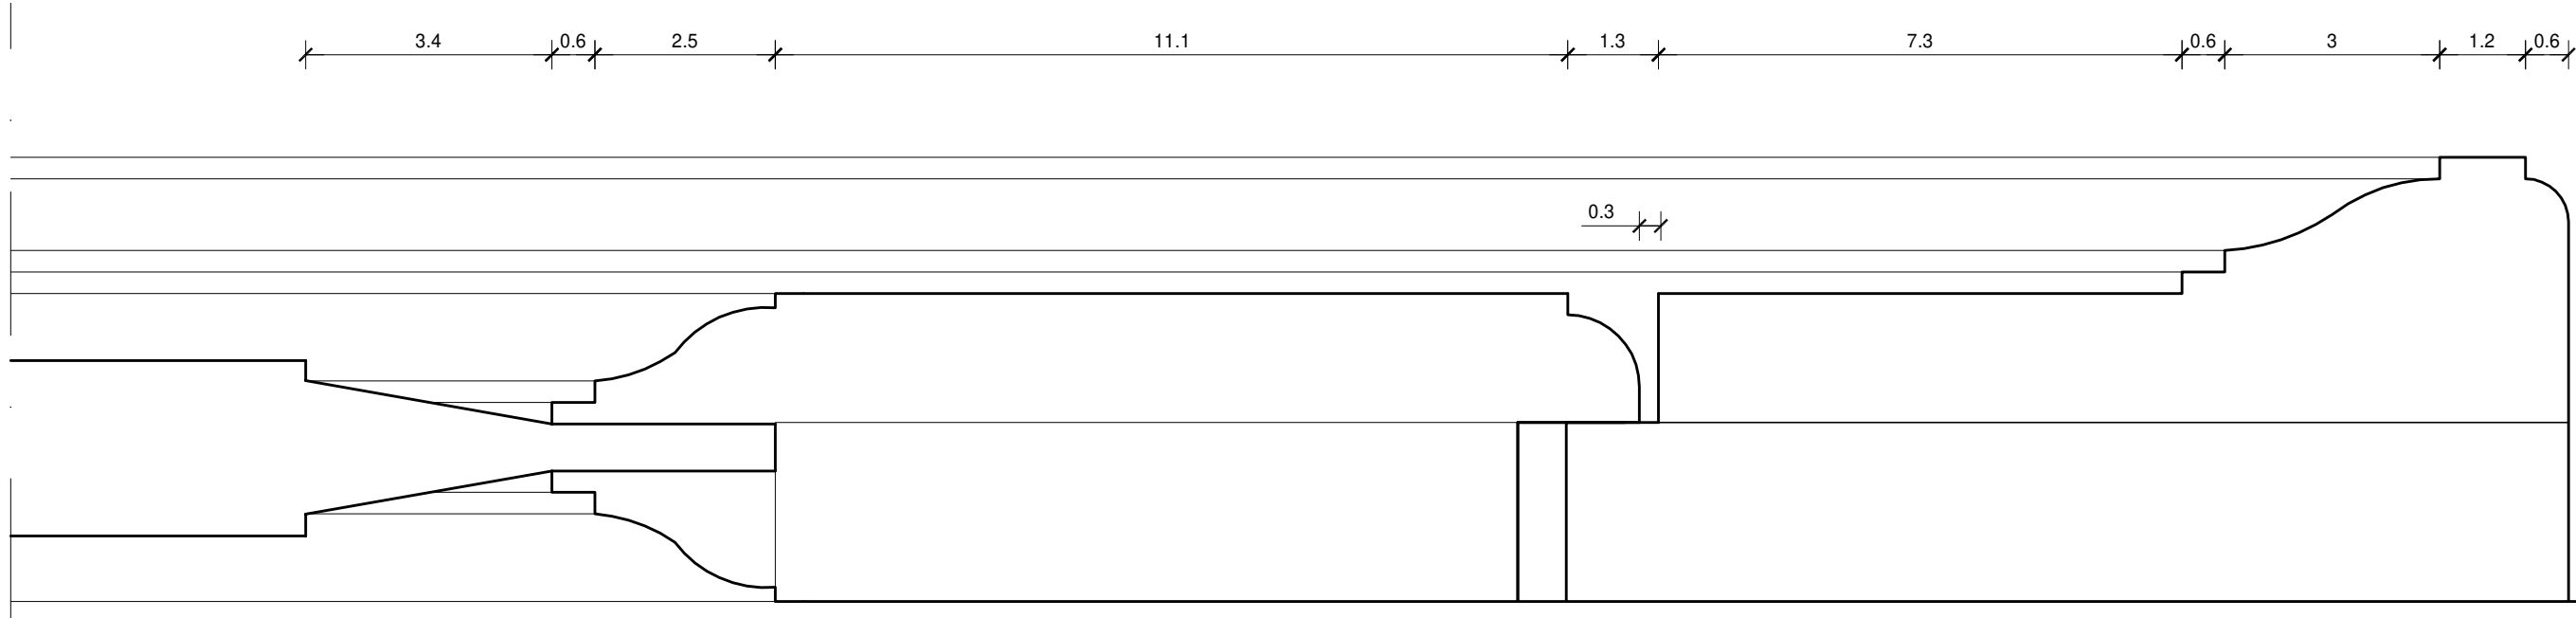

Drzwi D4 przekrój pionowy, skala 1:10

