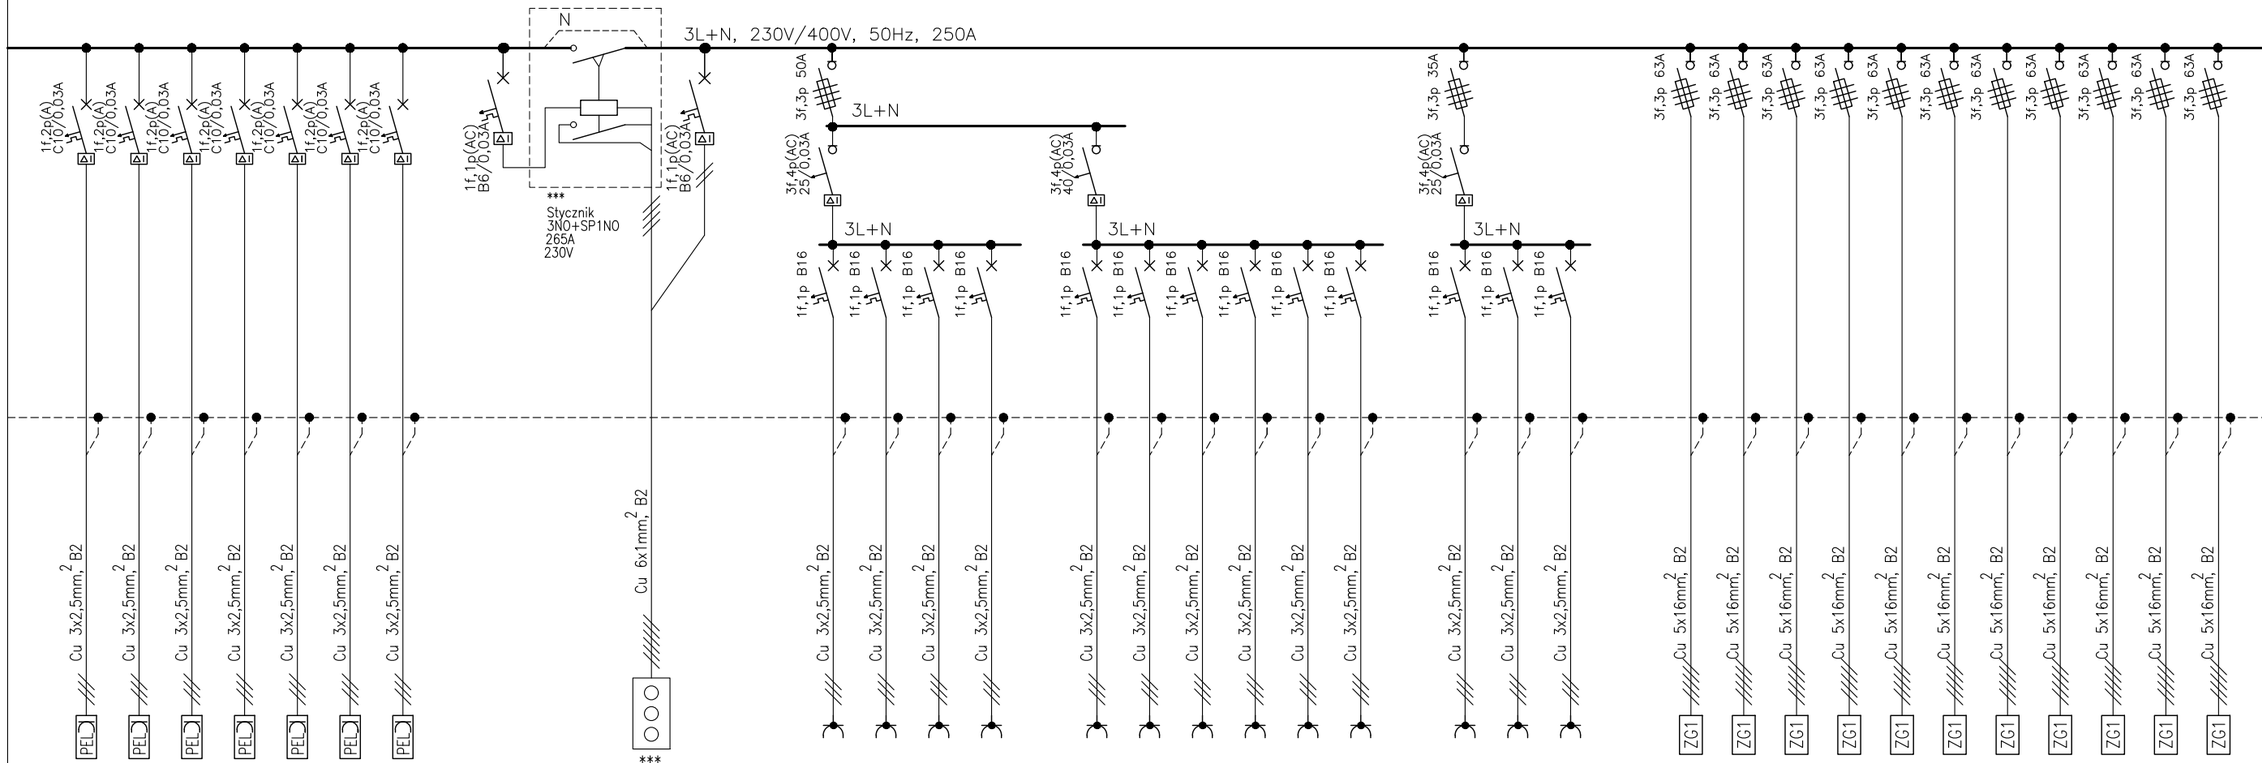

K1	K2	K3	K4	K5	K6	K7
gniazdo wtykowe DATA	gniazdo wtykowe DATA	gniazdo wtykowe DATA	gniazdo wtykowe DATA	gniazdo wtykowe DATA	gniazdo wtykowe DATA	gniazdo wtykowe DATA
0,3	0,3	0,9	0,3	0,6	0,6	0,6

–
kaseta sterownicza przy wejściu ***
–

G1	G2	G3	G4
gniazda wtykowe ogólne	gniazda wtykowe ogólne	gniazda wtykowe ogólne	gniazda wtykowe ogólne
2,0	2,0	2,0	2,0

G5	G6	G7	G8	G9	G10
gniazda wtykowe ogólne	gniazda wtykowe ogólne	gniazda wtykowe ogólne	gniazda wtykowe ogólne	gniazda wtykowe ogólne	gniazda wtykowe ogólne
2,0	2,0	2,0	2,0	2,0	2,0

G12	G13	G14
gniazda wtykowe ogólne	gniazda wtykowe ogólne	gniazda wtykowe ogólne
2,0	2,0	2,0

ZG1	ZG2	ZG3	ZG4	ZG5	ZG6	ZG7	ZG8	ZG9	ZG10	ZG11
Zestaw gniazd z zabezpieczeniami – piłarka tarczowa/odciąg	Zestaw gniazd z zabezpieczeniami – wiertarka	Zestaw gniazd z zabezpieczeniami – frezarka	Zestaw gniazd z zabezpieczeniami – szlifierka taśmowa	Zestaw gniazd z zabezpieczeniami – strugarka/odciąg	Zestaw gniazd z zabezpieczeniami – odciąg	Zestaw gniazd z zabezpieczeniami – tokarka	Zestaw gniazd z zabezpieczeniami	Zestaw gniazd z zabezpieczeniami	Zestaw gniazd z zabezpieczeniami – piłarka taśmowa	Zestaw gniazd z zabezpieczeniami
8,0	5,5	8,0	6,0	10,0	5,0	4,5	5,0	5,0	6,0	5,0

Uwagi:
1. W przypadku braku możliwości wprowadzenia zaprojektowanych przekrojów przewodów na zaciski urządzeń należy przewidzieć przed w/w urządzeniami instalację puszek / obudów z listwami przyłączeniowymi redukcyjnymi / końcówek redukcyjnych kablowych
2. Wszystkie urządzenia techniczne i technologiczne należy podłączyć zgodnie z wytycznymi zawartymi w specyfikacji technicznej urządzenia (DTR); Wykonawca przed wykonaniem zasilania zobowiązany jest sprawdzić czy zaprojektowane rozwiązania techniczne są prawidłowe względem zamówionych urządzeń na etapie realizacji inwestycji (ze względu na możliwość zastosowania urządzenia zamiennego lub aktualnie produkowanego, które może posiadać inne parametry techniczne niż urządzenie zawarte w projekcie.
**3. Automatykę zasilająco–sterującą (AKPiA) urządzeń wentylacji, klimatyzacji, wod.–kan. i c.o. wraz z oprzewodowaniem – tablice zasilająco–sterujące, kable zasilające i sterujące/sygnalizacyjne (w tym m. in. przewody sterownicze pomiędzy jednostką zewnętrzną a wewnętrznymi układów klimatyzacji oraz chłodzenia central), czujniki – projekt i wykonanie – w zakresie Wykonawcy/Dostawcy urządzeń.
4. Przed zamówieniem podstaw bezpiecznikowych należy sprawdzić (dobrać) ich typ (wielkość) względem przekrojów układanych linii kablowych.
5. Przed zamówieniem łączników krzywkowych należy sprawdzić czy zaprojektowane przewody można wprowadzić na zaciski łącznika – jeżeli nie należy zainstalować łącznik o większym amperażu.
6. Zasilanie urządzeń technicznych i technologicznych należy wykonać zgodnie z wytycznymi projektów branżowych i DTR urządzeń.
*7. Zweryfikować dobór zabezpieczeń w odniesieniu do DTR konrkretnie zastosowanych urządzeń – po wyborze ich producenta. Po ewentualnej korekcie doboru zabezpieczeń należy skorygować dobór przekrojów kabli.

TN-S Samoczynne wyłączanie zasilania/wyłączniki różnicowoprądowe

AutorskaPracownia
arch. Macieja Małachowicza
Parafialna 16 Wrocław
tel. 71 345 26 54
zabytki@rewaloryzacja.com

Inwestor:
Muzeum Narodowe w Poznaniu
61-745 Poznań, AL. Marcinkowskiego 9

Rogalin, ul. Arciszewskiego 2
adres inwestycji

PROJEKT WKONAWCZY zakres prac, dane geodezyjne:
Remont, przebudowa, zmiana sposobu uzytkowania budynku d. Stajni w zespole pałacowym w Rogalinie
dz.nr 74/3, jedn. ewid. 302110_5.0019

tytuł rysunku: Schemat rozdzielnicy RG-S
skala: %
data: 20.12.20
nr rysunku: E4 ark 2/3

INSTALACJE ELEKTRYCZNE PROJEKTANT - upr. bud. bez ograniczeń w spec. instalacyjnej w zakresie sieci, instalacji i urządzeń elektrycznych i elektroenergetycznych
mgr inż. Krystyna Stanclik nr upr. 172/DOŚ/09
podpis:

INSTALACJE ELEKTRYCZNE SPRAWDZAJĄCY- upr. bud. bez ograniczeń w spec. instalacyjno-inżynieryjnej w zakresie instalacji elektrycznych
mgr inż. Maria Pawlik nr upr. 255/81/WBPP
podpis: