




**DETAL PRZEKROJU PIONOWEGO**  
**DLA OKNA TYPU:**  
 O3, O5, O6, O11, O12, O20, O21, O22, O23, O25, O30, O31, O33, O34, O38.  
**SKALA 1:1**

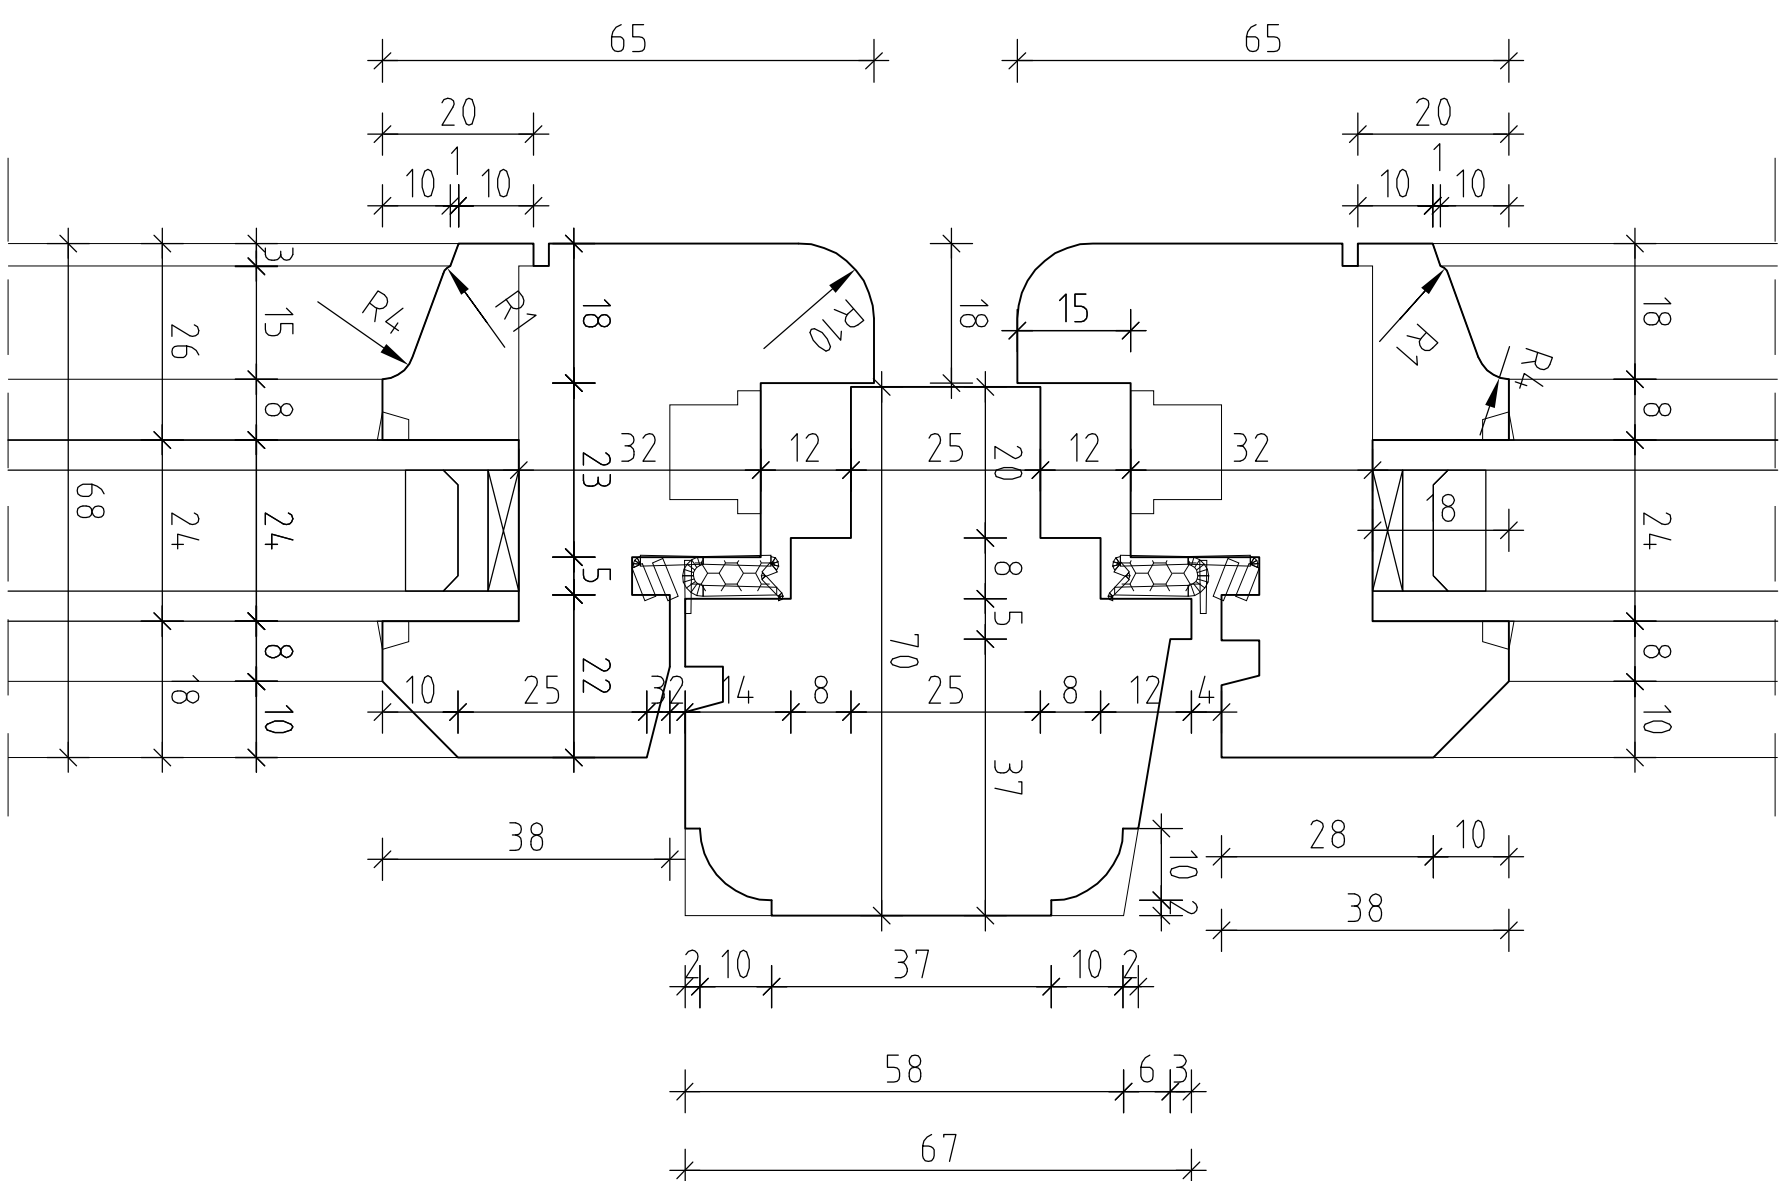

**DETAL ŚLEMIEŃIA DLA OKNA TYPU:**  
**O3, O5, O12, O23, O25, O30, O33.**  
**SKALA 1:1**

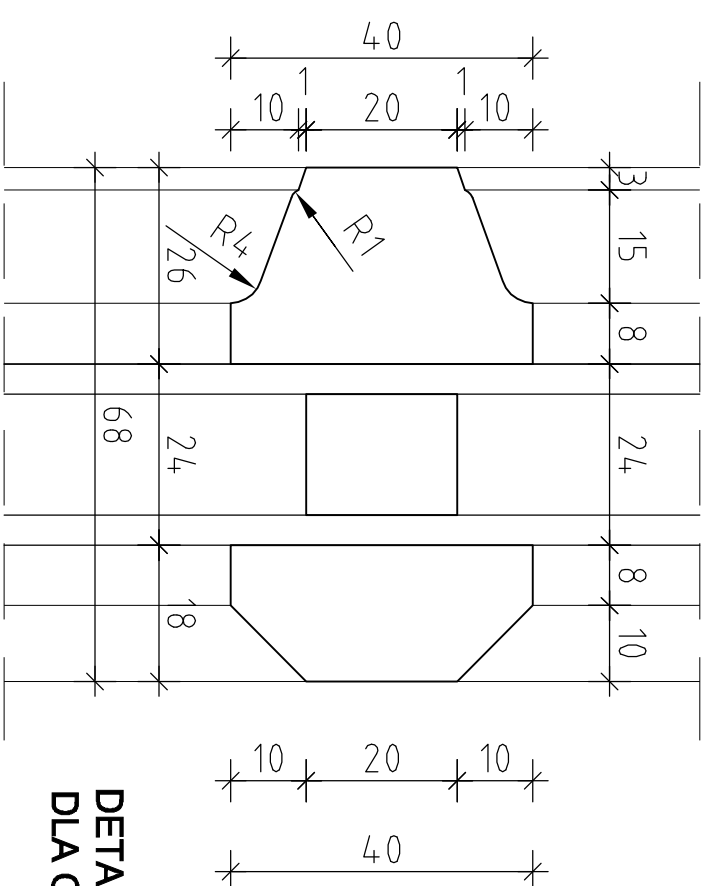

DETAL SZPROSU  
DLA OKNA TYPU:  
O6  
SKALA 1:1

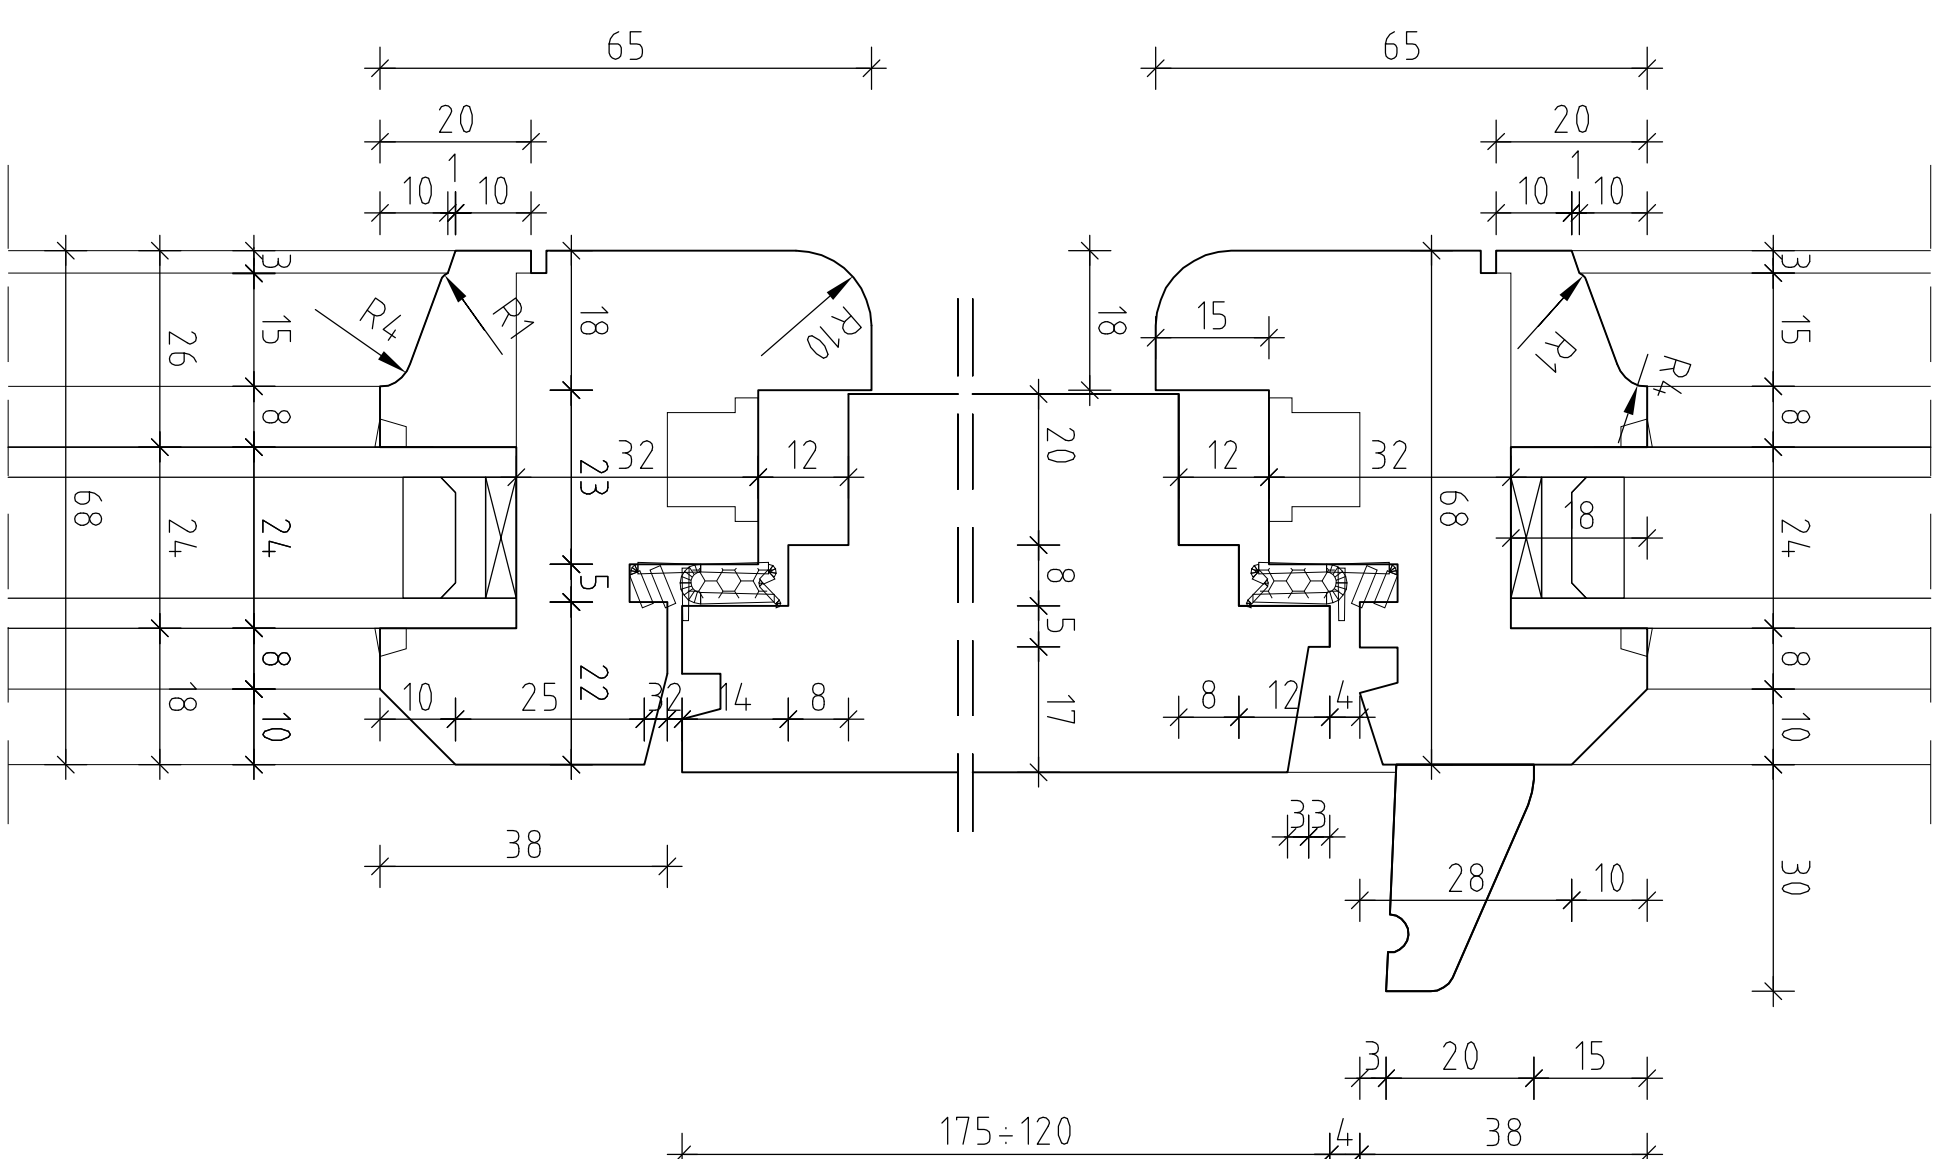

DETAL ŚLEMIEŃIA DLA OKNA TYPU:  
O11, O20, O21, O31, O34, O38.  
SKALA 1:1

<p><b>PRO ARTE</b></p> <p>HANNA JUNG MIEDPAŁSKA          ARCHITEKTURA I KONSERWACJA ZABYTKÓW          00-172 Warszawa, ul. Działka 15 m 24          tel./com.: 601 949 404, e-mail: h.jungmiedpalska@wp.pl</p>		<p><b>OBJEKT:</b></p> <p><b>MUZEUW ZAMEK W GOLUCHOWIE</b>          Goluchów, ul. Działekowych 1</p>	
<p><b>OPRACOWANIE:</b></p> <p>PROJEKT BUDOWLANO-KONSERWATORSKI - TOM II</p>		<p><b>TYTUŁ PRZEDSIĘWZĘCIA:</b></p> <p>PROJEKT STOLARUKI OKIENNEJ          DETALE OKIEN: 03.05.06.011 012 020 021 022          BRANŻA: ARCH.          023,025,030 031 033,034,038.</p>	
<p><b>AUTORZY OPRACOWANIA:</b></p> <p>arch. Hanna Jung Miedpałska          upr. bud. ST-138 /88, zasz. konserw. 309/95</p>		<p>podpis:</p> <p><i>[Signature]</i></p>	<p>Skala:</p> <p>1:1</p>
<p><b>techn. Anita Kapron</b>  <b>Janusz Kapron</b></p>		<p>Plac:</p> <p><i>[Signature]</i></p>	<p><b>Data:</b></p> <p>09 - 2015</p>