




STRONA WEWNĘTRZNA WIDOK

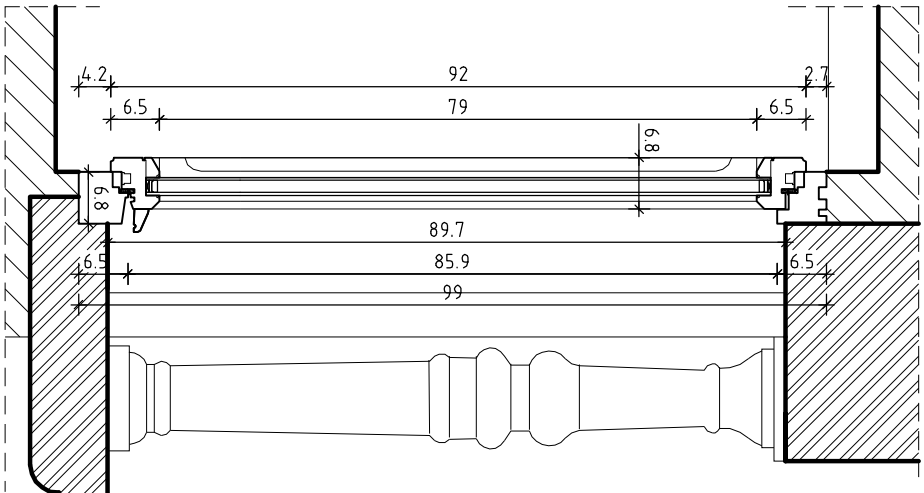

PRZEKRÓJ 2-2

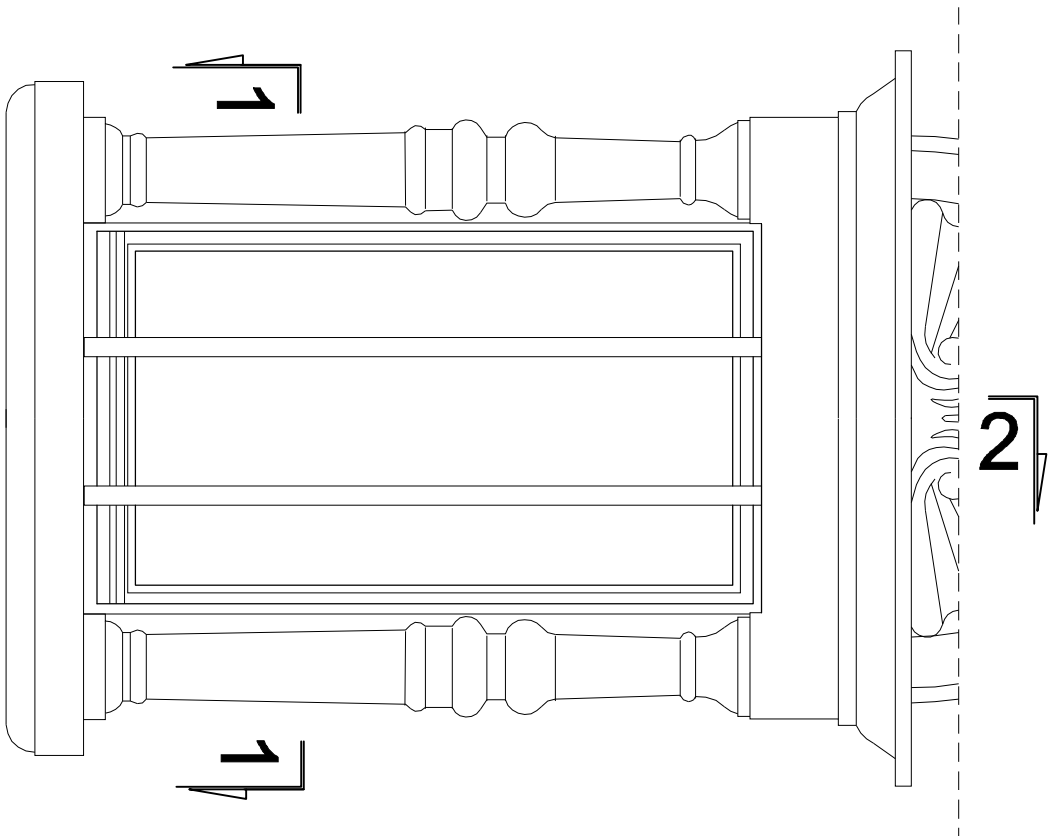

WIDOK STRONA ZEWNĘTRZNA

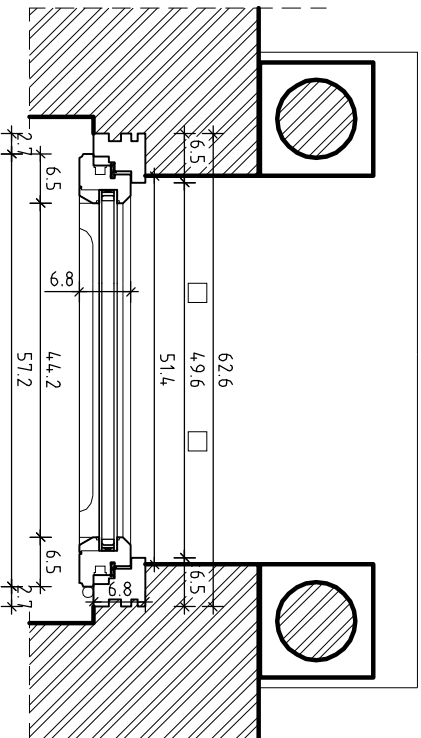

STRONA WEWNĘTRZNA

PRZEKRÓJ 1-1

OPIS TECHNICZNY:

Okno jednoramawę z drewna dębowego, I klasy, sezonowanego, bez sęków. Rozwierne regulacją kąta rozwarcia.

1. Ościeżnice, ramniki klejone. Łączenia na łącza stolarskie.

2. Wykończenie stolarki:

Od strony zewnętrznej dostosować kolor zgodny z badaniami stratygraficznymi, a od strony wewnętrznej kolor stolarki dostosować do wystroju wnętrza.

3. Wstawić pakiet z warstwą niskoemisyjnej foli blokującej przepływ promieni UV.

Pakiet z zewnętrzną szybą walcowaną (4-16-4).

4. Okucia obwiedniowe, klaniki wkładane w mało widoczne gniazdo i stosowane tylko w celu otwarcia okna.

5. Wszystkie okna uszczelnić na obwodzie.

6. Kraty zewnętrzne do konserwacji.

UWAGA:

Przed przystąpieniem do prac sprawdzić wymiary w murze. Pracę wykonywać zgodnie z zasadami sztuki budowlanej. Wszelkie zmiany uzgodnić z nadzorem autorskim.

OKNO TYP O8  
PARTER  
skala 1:10  
2 szt. (1P, 1L)

PRO ARTE			
HANNA JUNG MIGDAŁSKA			
ARCHITEKTURA I KONSERWACJA ZABYTKÓW			
00-172 Warszawa, ul. Działka 15 m 24			
tel/kom.: 601 949 404, e-mail: hjungmigdalska@wp.pl			
OBIEKT:			
MUZEUM ZAMEK W GOŁUCHOWIE			
Gołuchów, ul. Działyńskich 1			
OPRACOWANIE:			
PROJEKT BUDOWLANO-KONSERWATORSKI - TOM II			
TEMAT RYSUNKU: PROJEKT STOLARKI OKIENNEJ			
BRANŻA:		Nr rysunku:	
ARCHITEKTURA		76	
AUTORZY OPRACOWANIA:		Skala:	
arch. Hanna Jung Migdałska		1:10	
upr. bud. ST-138/88, zaśw. konserw. 309/95		Plik:	
techn. Anita Kaproń		Data:	
Janusz Kaproń		09 -2015	