



**STRONA WEWNĘTRZNA WIDOK**

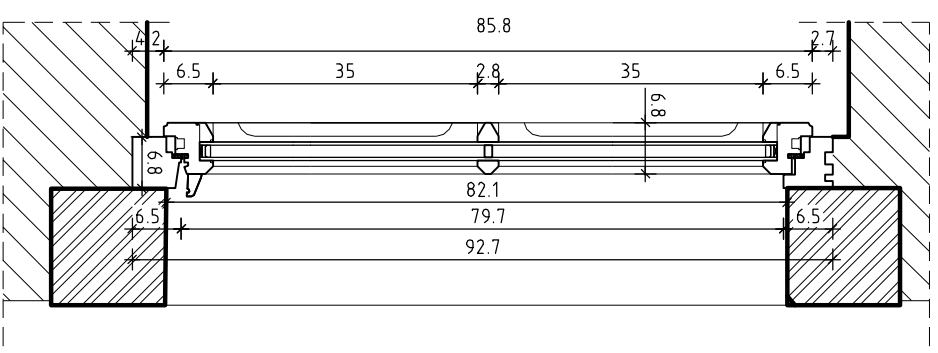

## PRZEKRÓJ 2-2

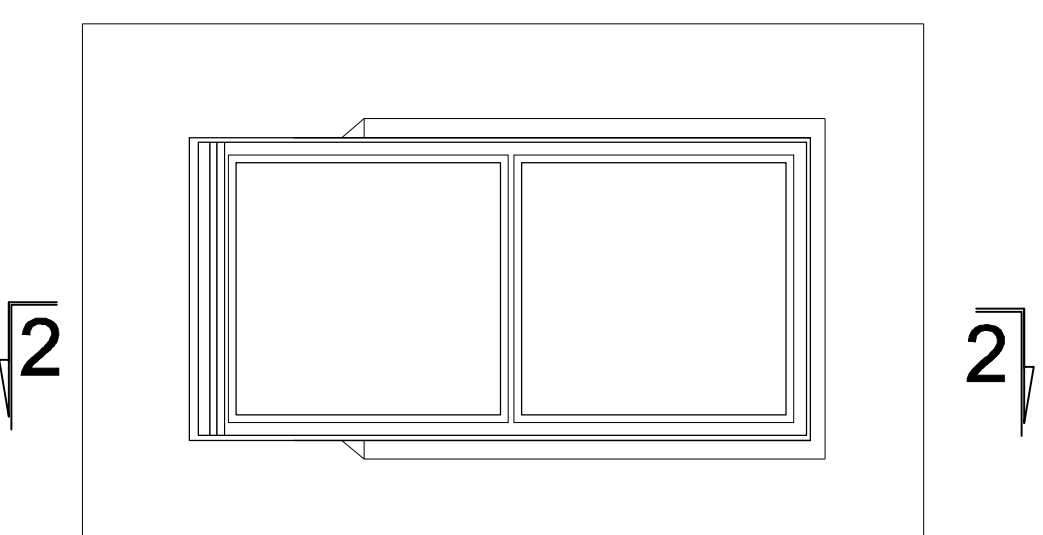

WIDOK STRONA ZEWNĘTRZNA

OKNO TYP O10  
PIWNICA 4 szt. ( 2P , 2L)  
PARTER 4 szt. ( 2P , 2L)  
I PIĘTRO 4 szt. ( 2P , 2L)  
II PIĘTRO 2 szt. ( 1P , 1L)  
skala 1:10

## OPIS TECHNICZNY:

Okno jednoramowe z drewna dębowego, I klasy, sezonowanego, bez sęków.

**Rozwierne regulacją kąta rozwarcia.**

### 1. Ościeżnice, ramiaki klejone. Łączenia na łącza stolarskie

## 2. Wykończenie stolarki:


Od strony zewnętrznej dostosować kolor zgodny z badaniami strabygraficznymi, a od strony wewnętrznej kolor stolarki dostosować do wystroju wnętrza. Całość pokryć odpowiednim lakierem.

3. Wstawić pakiet z warstwą niskoemisyjnej foli blokującej przepływ promieni UV. Pakiet z zewnętrzną szybą walcowaną (4-16-4).

**Ciepłe ramki i uszczelki dobierać kolorystycznie do okna**

4. Okucia obwiedniowe, zawiasy na wzór istniejących, klamka wg rys nr 107
5. Wszystkie okna uszczelnić na obwodzie.

6. Przeprowadzić niezbędne prace stolarsko-konserwatorskie parapetów - 12 szt.

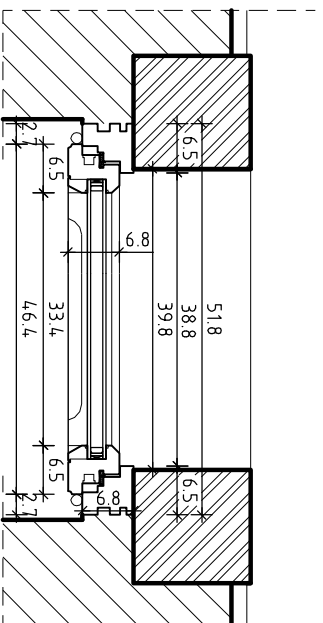

STRONA WEWNĘTRZNA

# PRZEKRÓJ 1-1

**UWAGA:**

**Przed przystąpieniem do prac sprawdzić wymiary w murze.**

Pracę wykonywać zgodnie z zasadami sztuki budowlanej.

**Wszelkie zmiany uzgodnić z nadzorem autorskim.**

<b>PRO ARTE</b>	
<b>HANNA JUNG MIGDAŁSKA</b> <b>ARCHITEKTURA I KONSERWACJA ZABYTKÓW</b> 00-172 Warszawa, ul. Działa 15 m 24 tel.kom.: 601 949 404, e-mail: hjungmigdalska@wp.pl	
<b>OBIEKT:</b>	<b>MUZEUM ZAMEK W GOŁUCHOWIE</b> <b>Gołuchów, ul. Działyńskich 1</b>
<b>OPRACOWANIE:</b>	<b>PROJEKT BUDOWLANO-KONSERWATORSKI - TOM II</b>
<b>TEMAT RYSUNKU: PROJEKT STOLARKI OKIENNEJ</b>	<b>Nr rysunku:</b>
<b>BRANŻA: ARCHITEKTURA</b>	<b>OKNO 010</b>
<b>AUTORZY OPRACOWANIA:</b> arch. Hanna Jung Migdałska upr. bud. ST-138/88, zaśw. konserw. 309/95	<b>Skala:</b> <b>1:10</b>
<b>tech. Anita Kaproń</b> <b>Janusz Kaproń</b>	<b>Plik:</b>
<b>Data:</b> 09 - 2015	