zamek w Gołuchowie
elewacja wschodnia
lokalizacja okien
i drzwi
Numer rysunku Lod 1

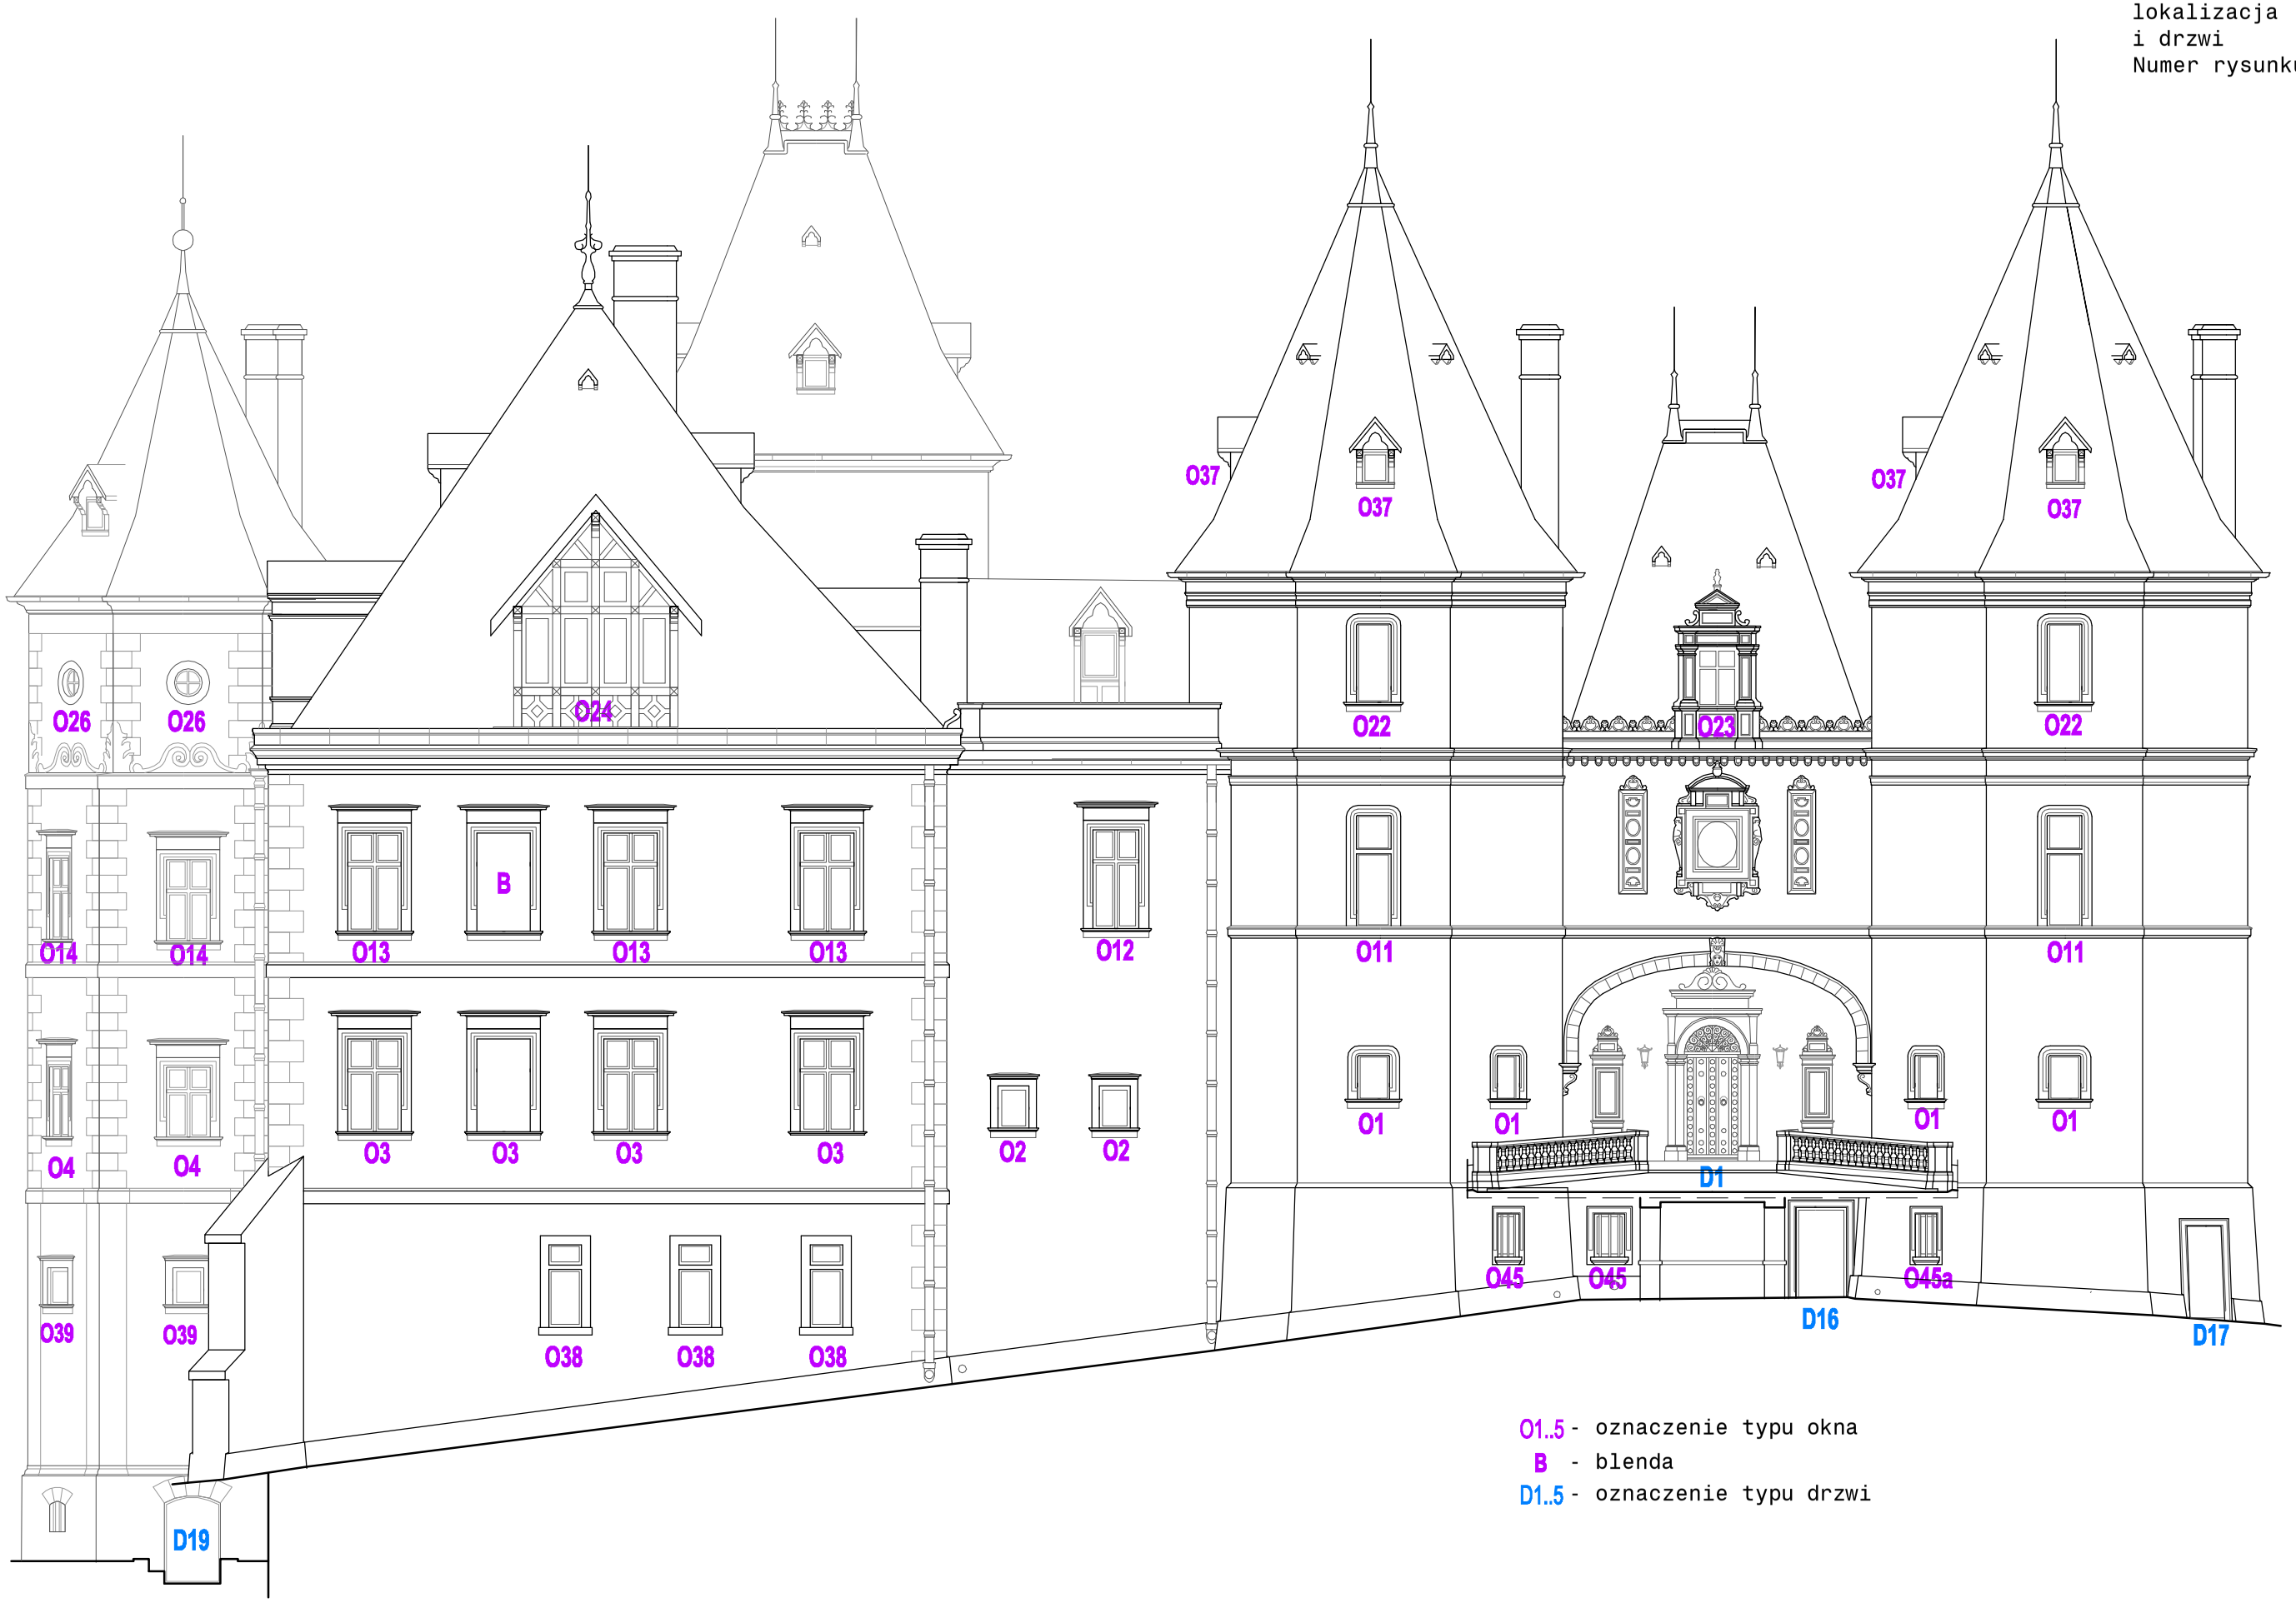

O1..5 - oznaczenie typu okna
B - blenda
D1..5 - oznaczenie typu drzwi