





01..5 - oznaczenie typu okna
B - blenda
D1..5 - oznaczenie typu drzwi

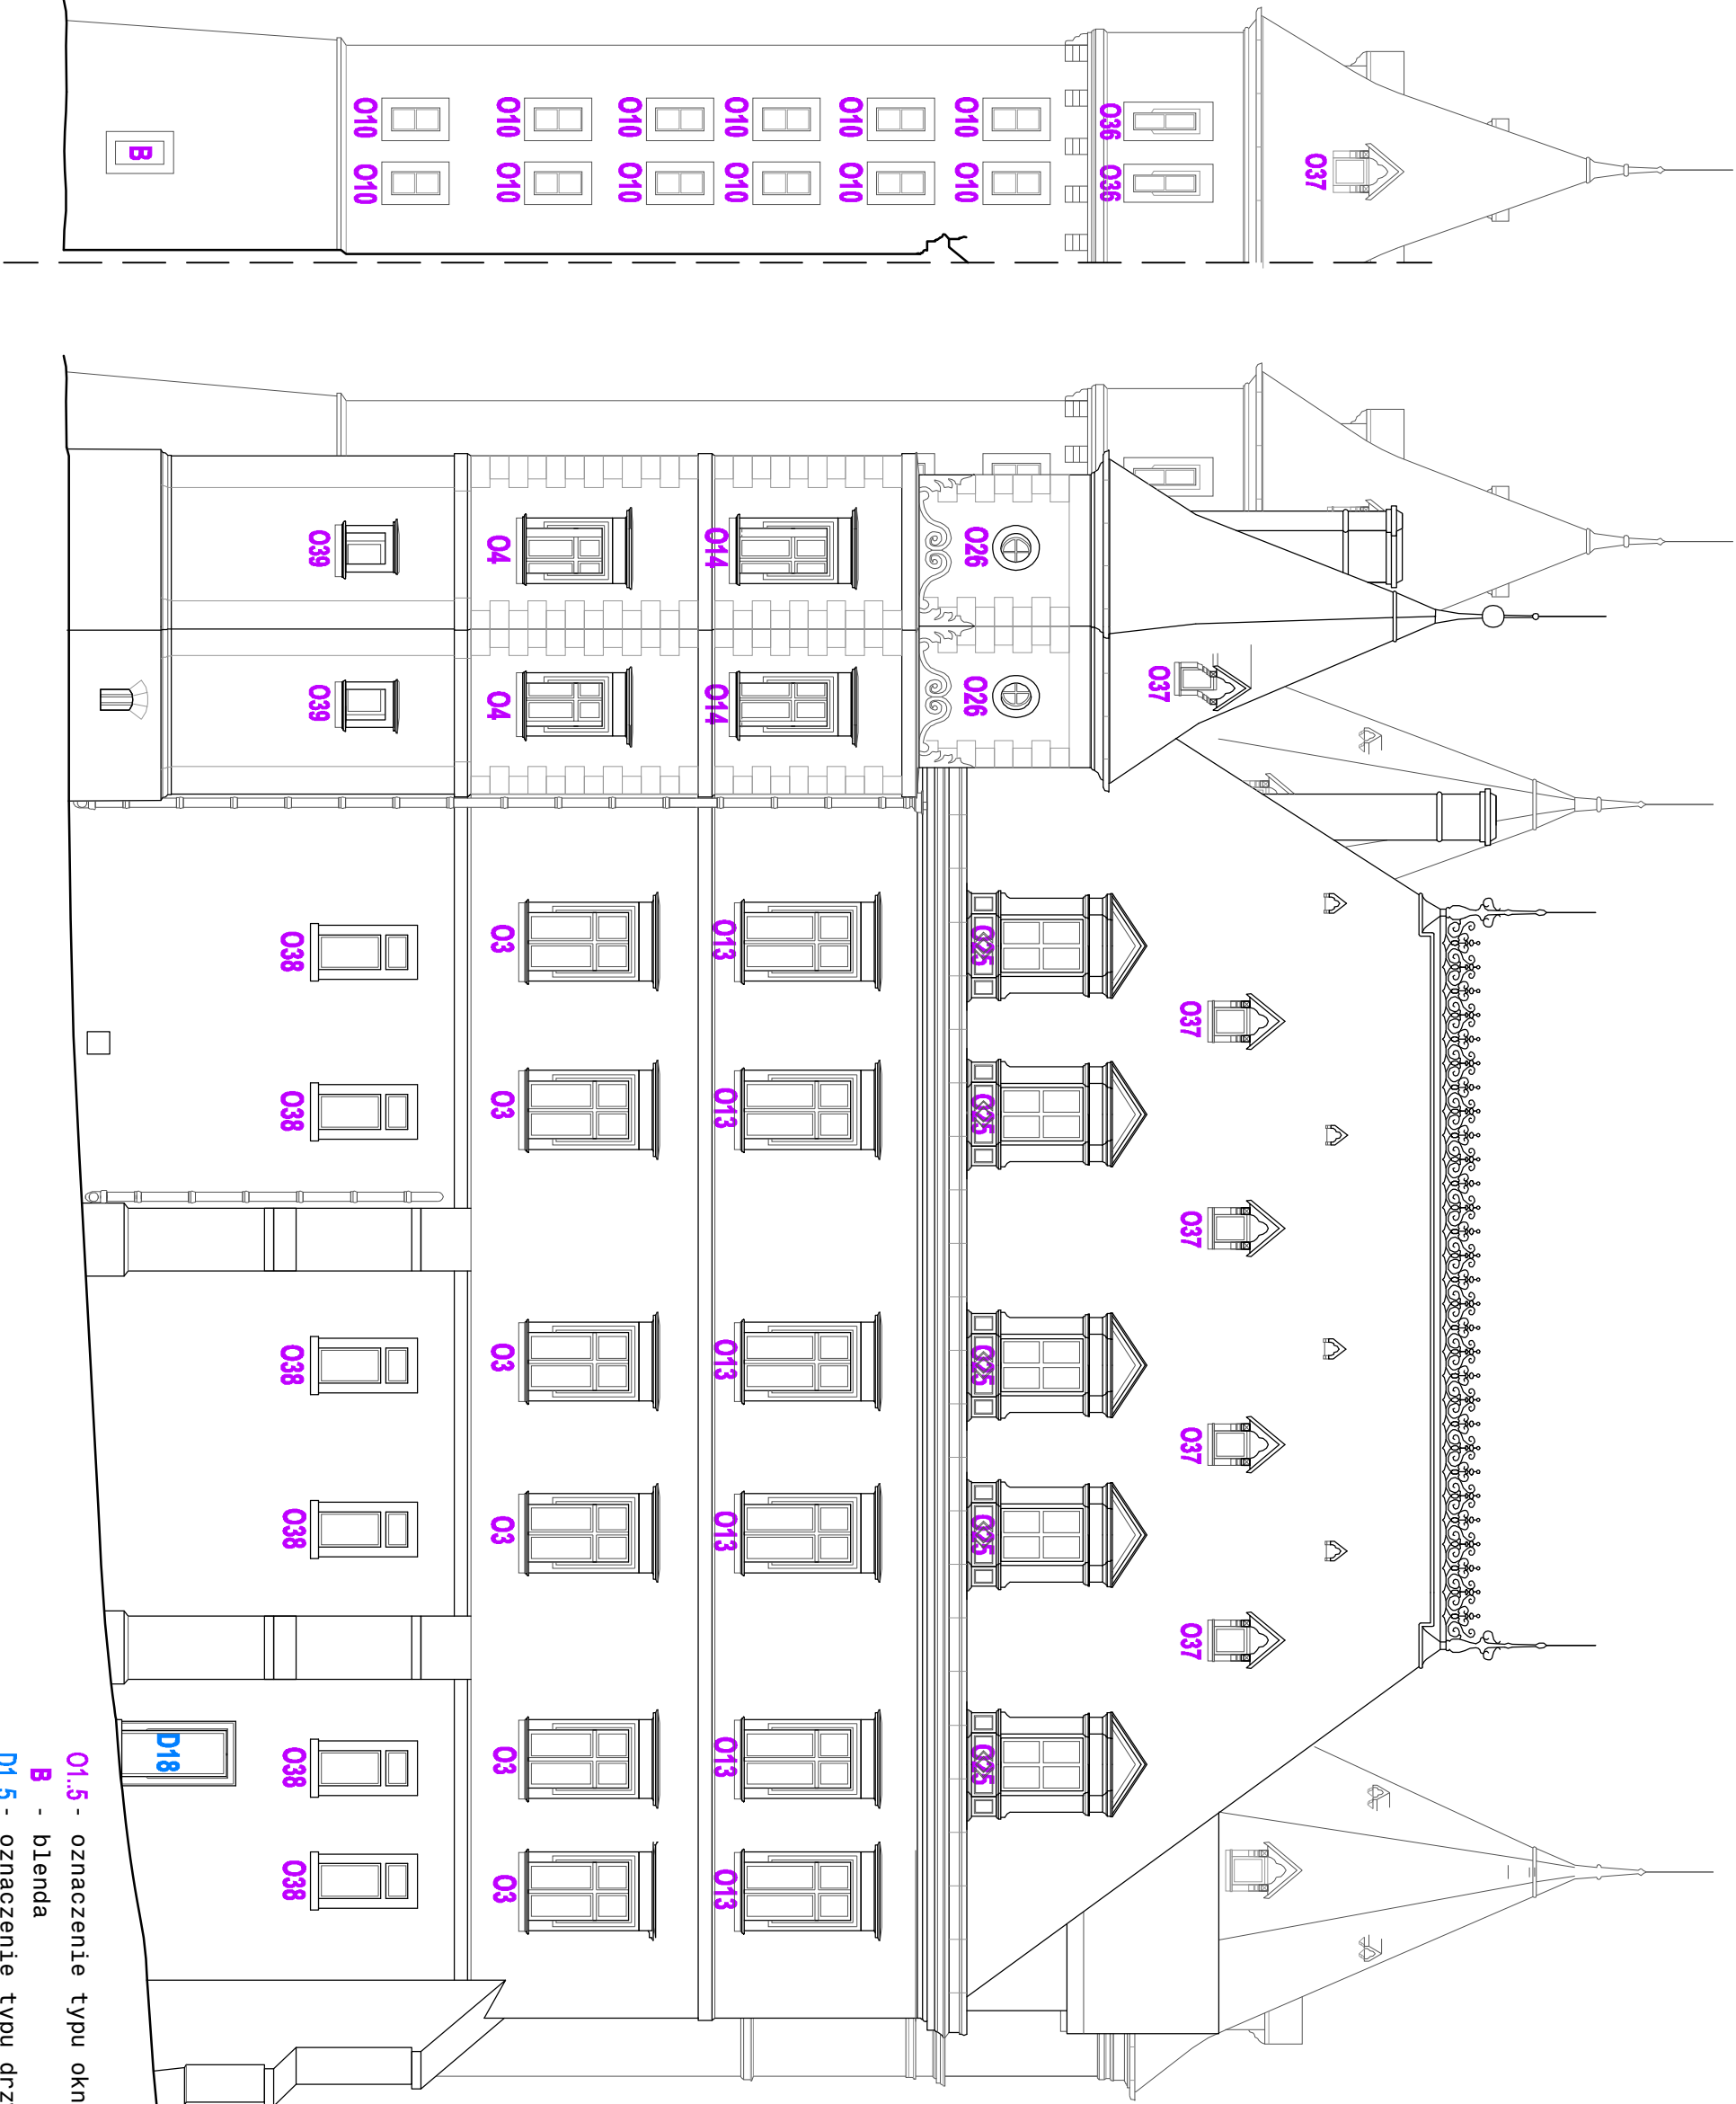


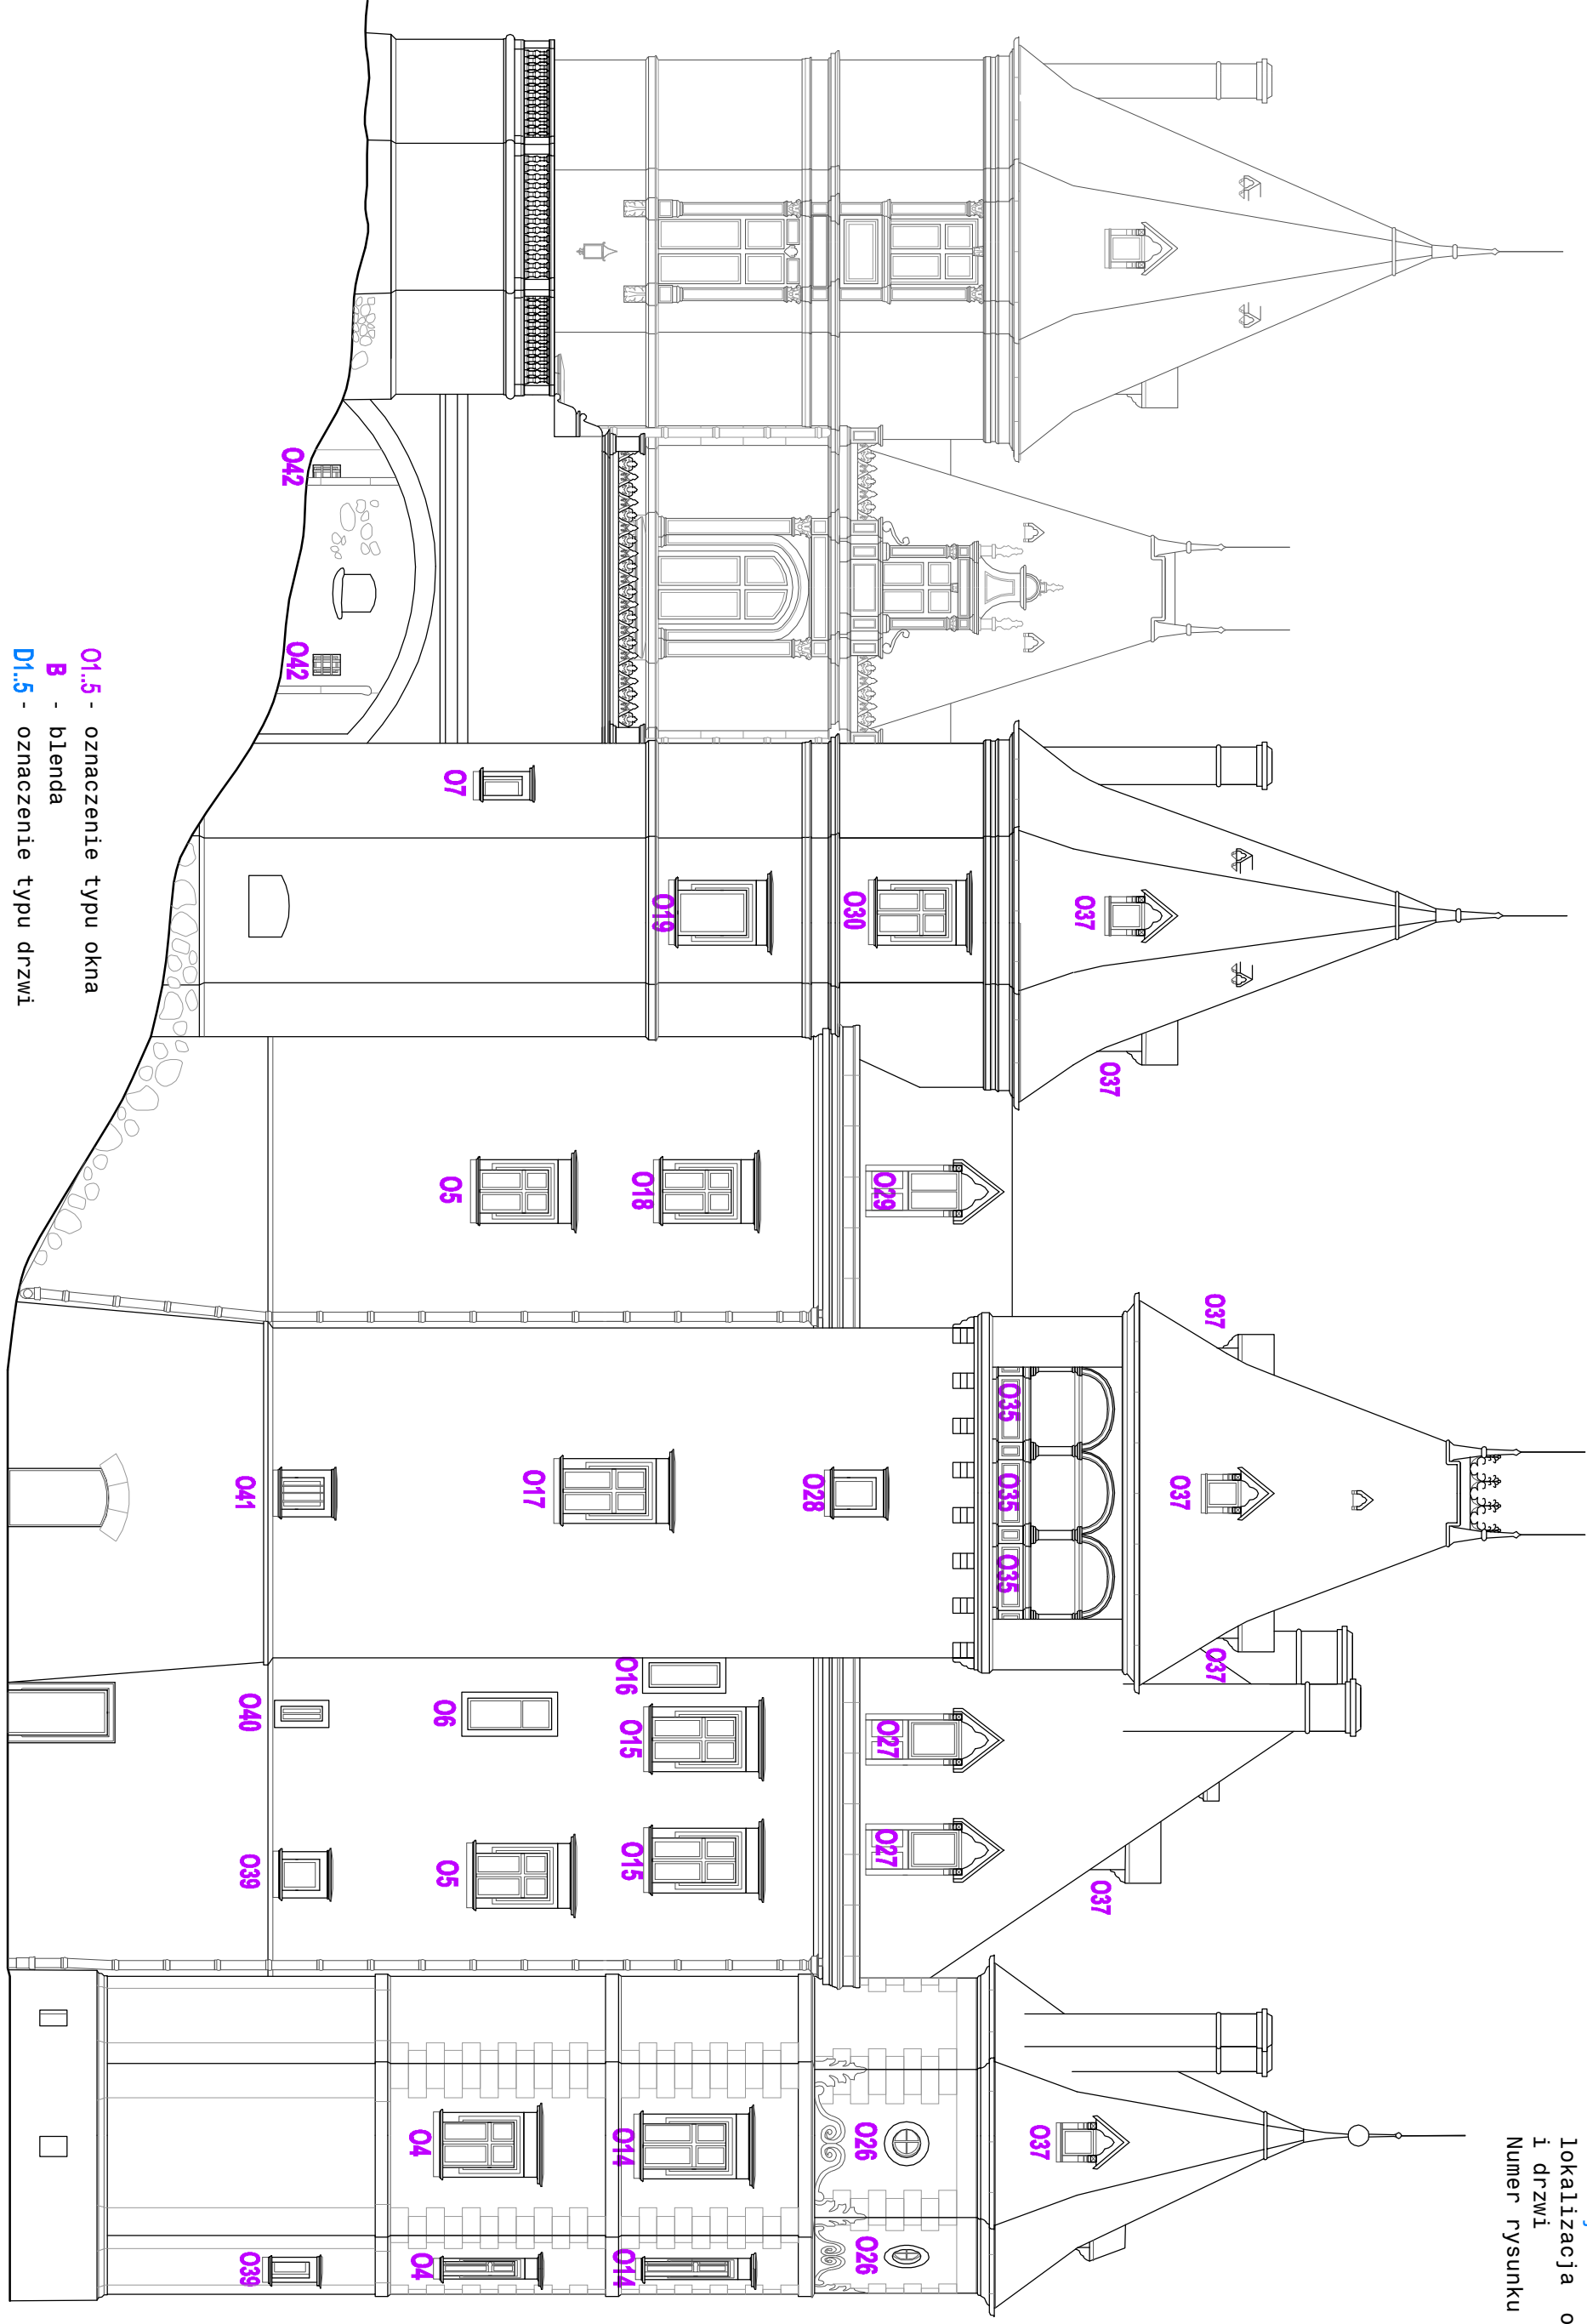

O1.5 - oznaczenie typu okna
B - blenda
D1.5 - oznaczenie typu drzwi

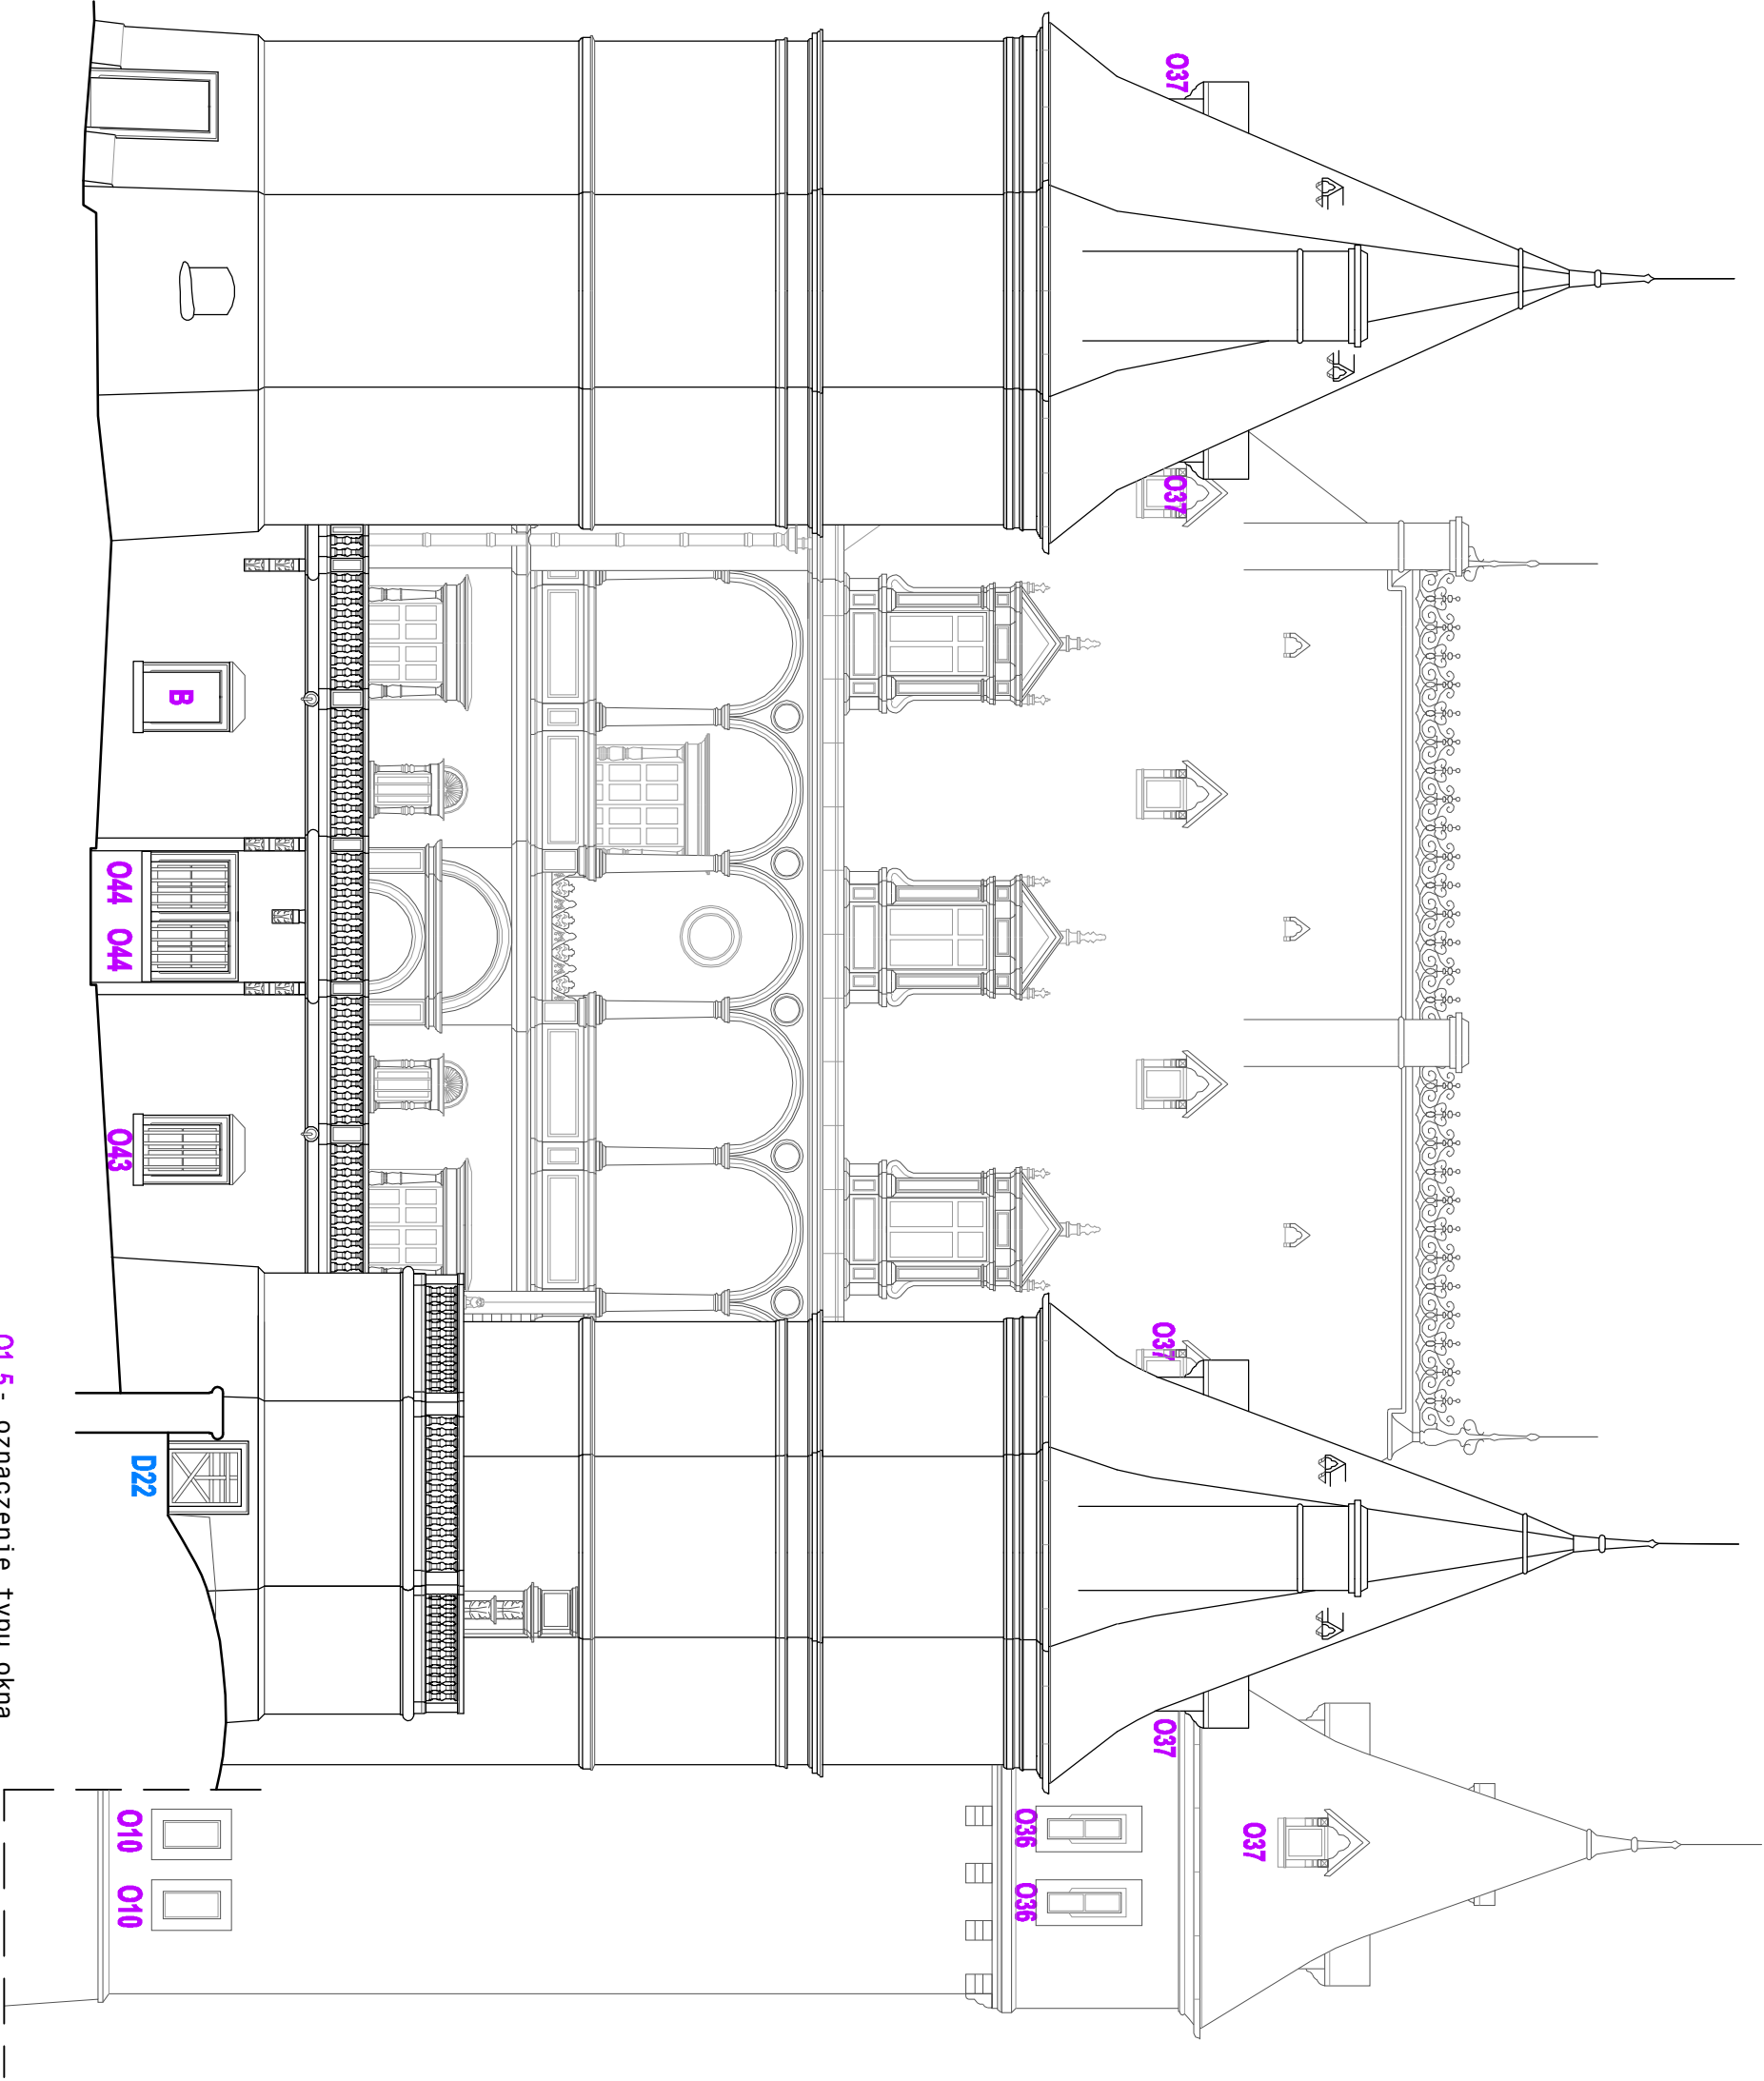

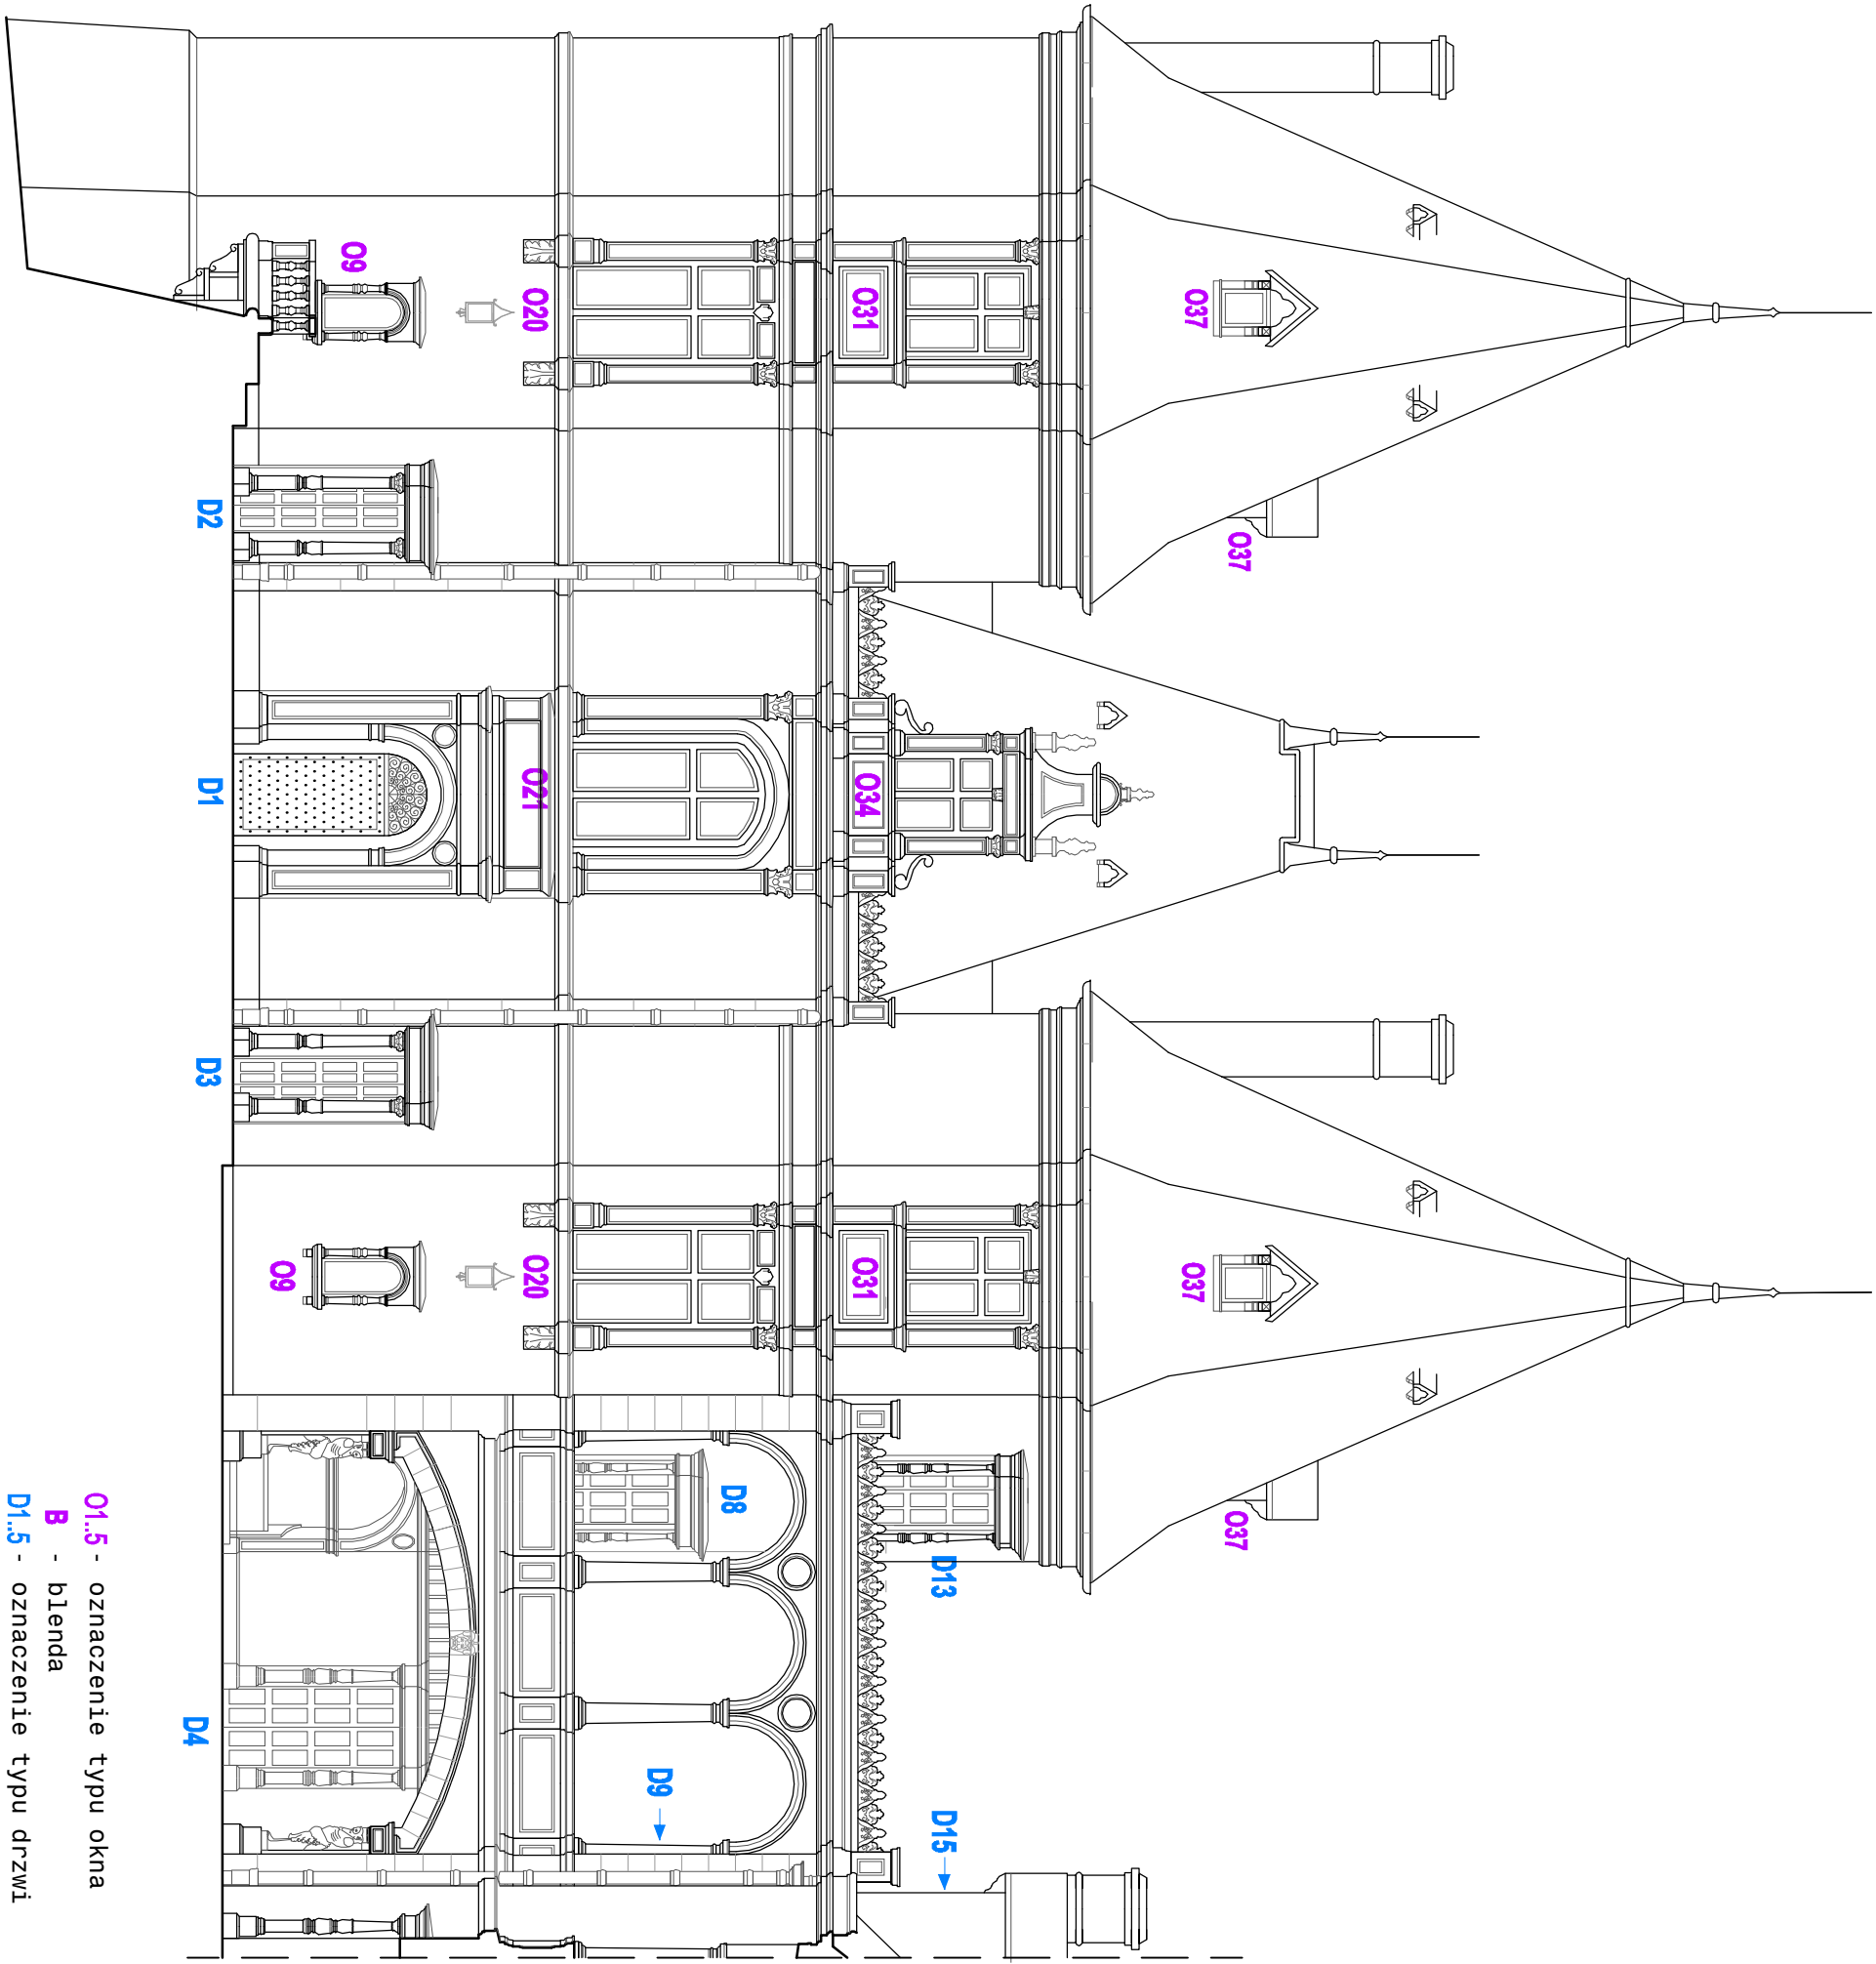


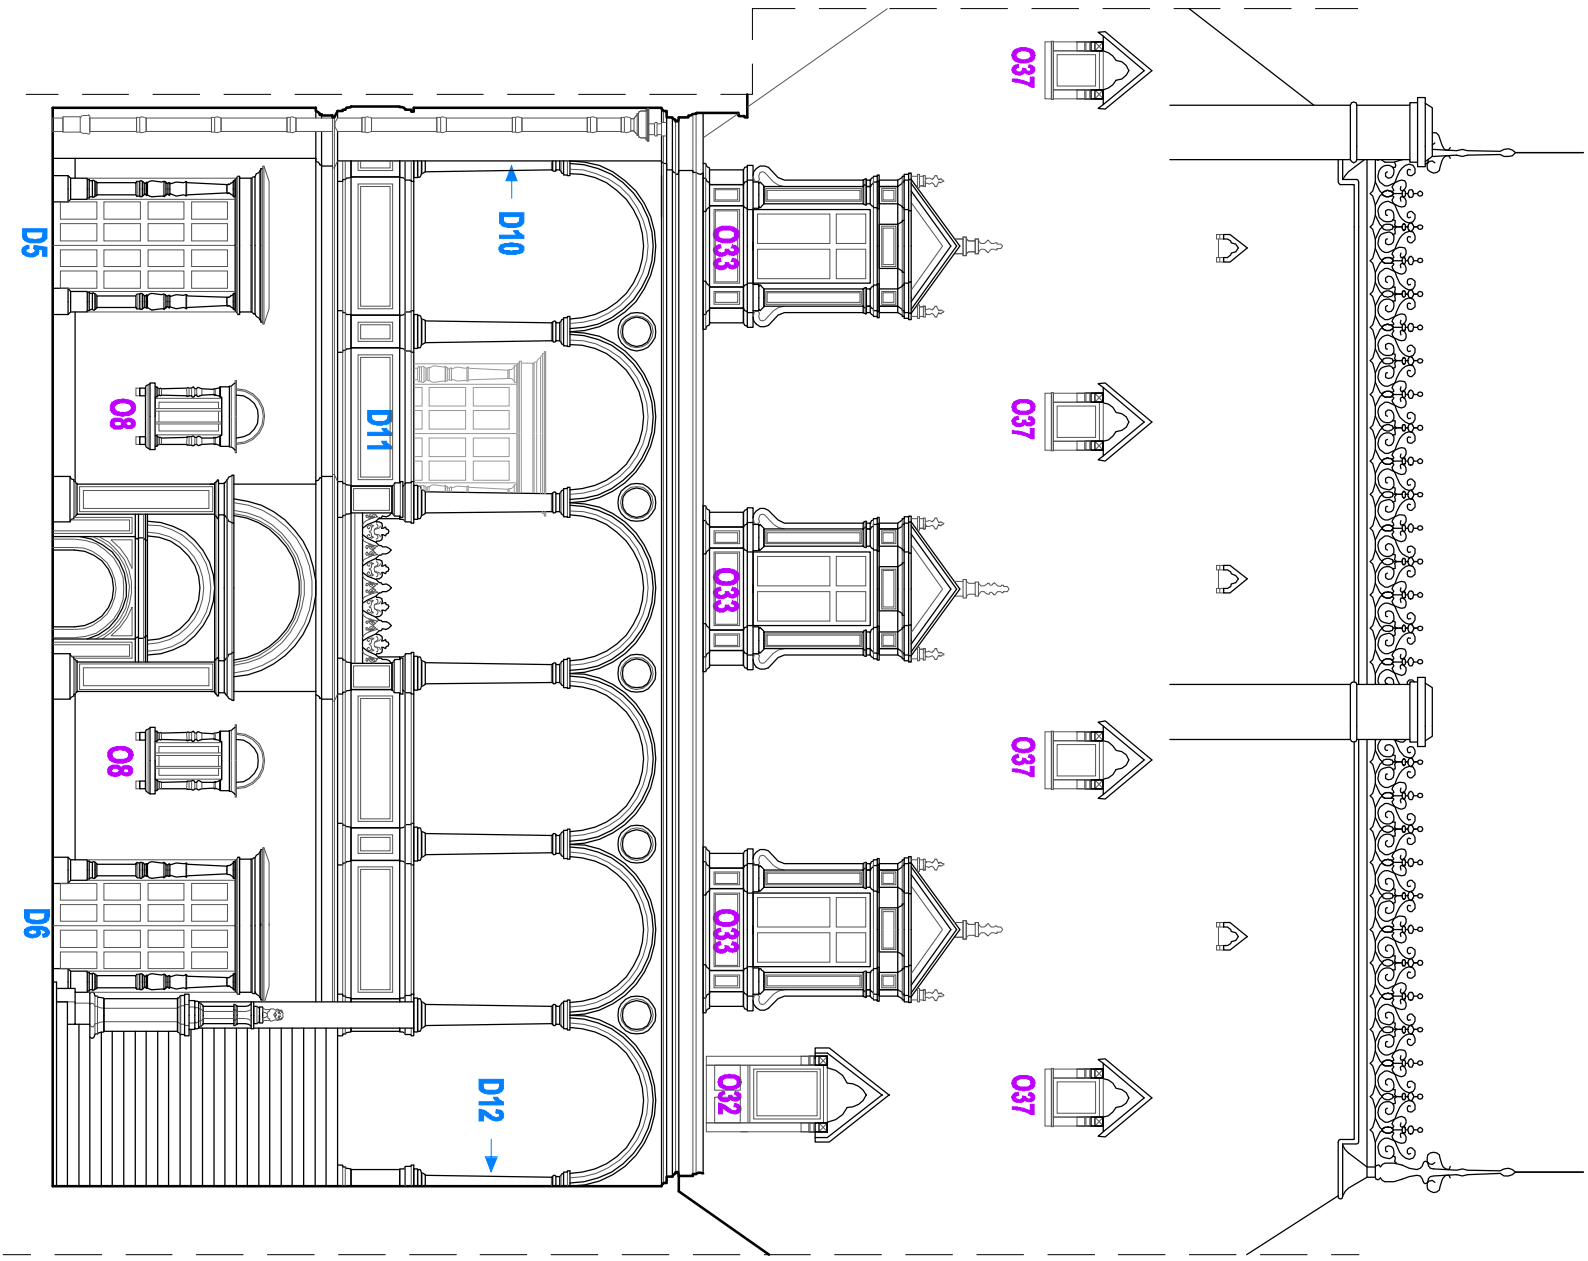

01..5 - oznaczenie typu okna

B - blenda

D1..5 - oznaczenie typu drzwi

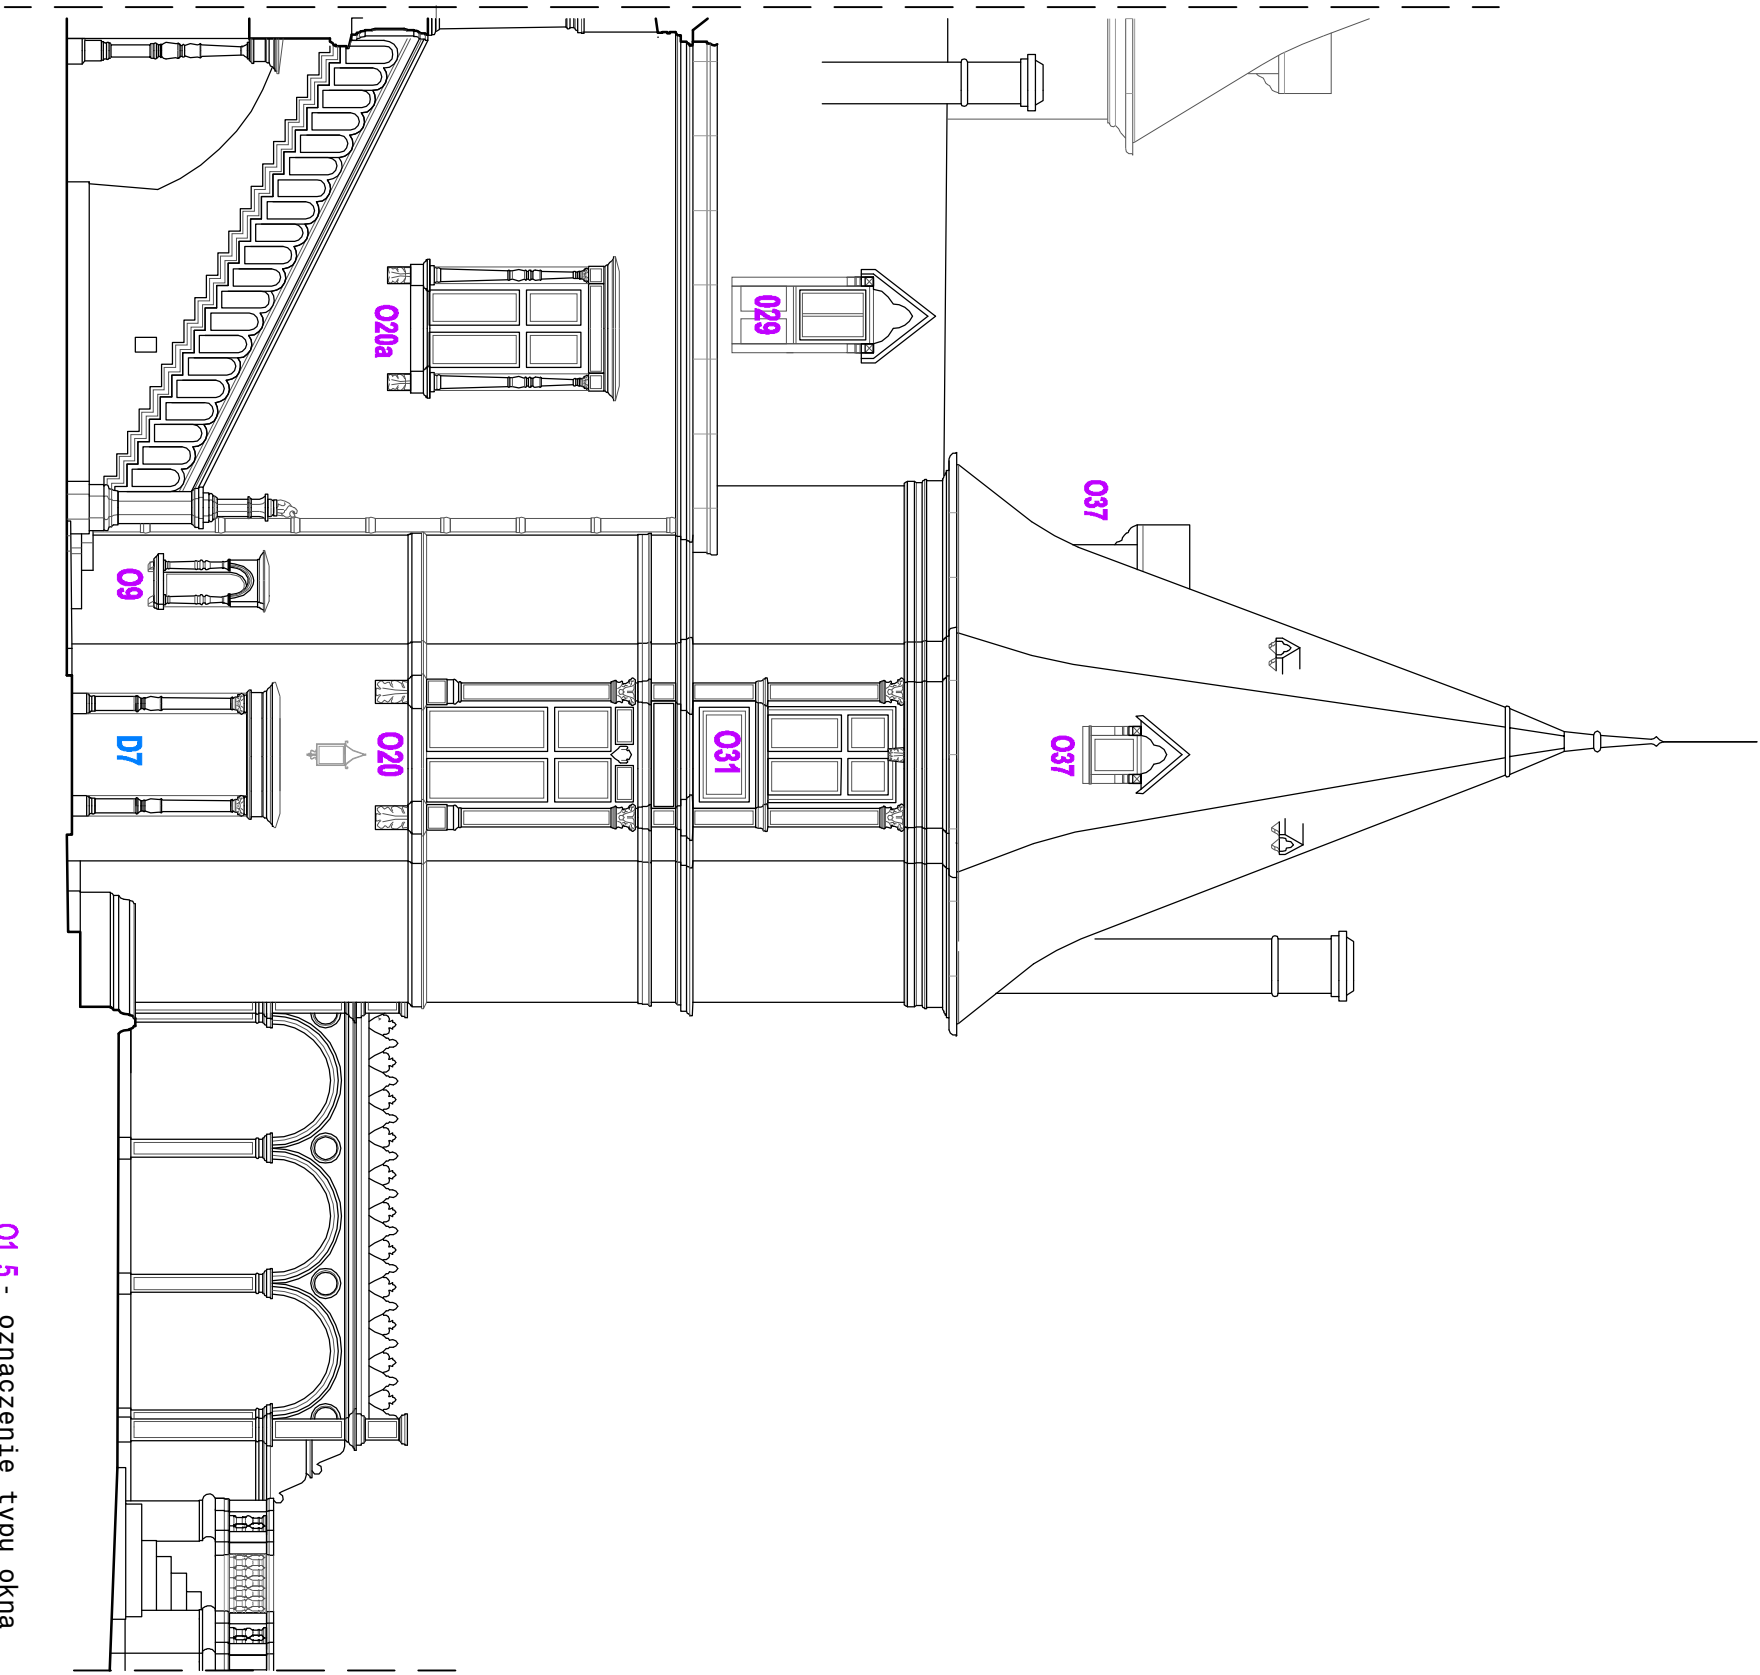

O1..5 - oznaczenie typu okna
B - blenda
D1..5 - oznaczenie typu drzwi