
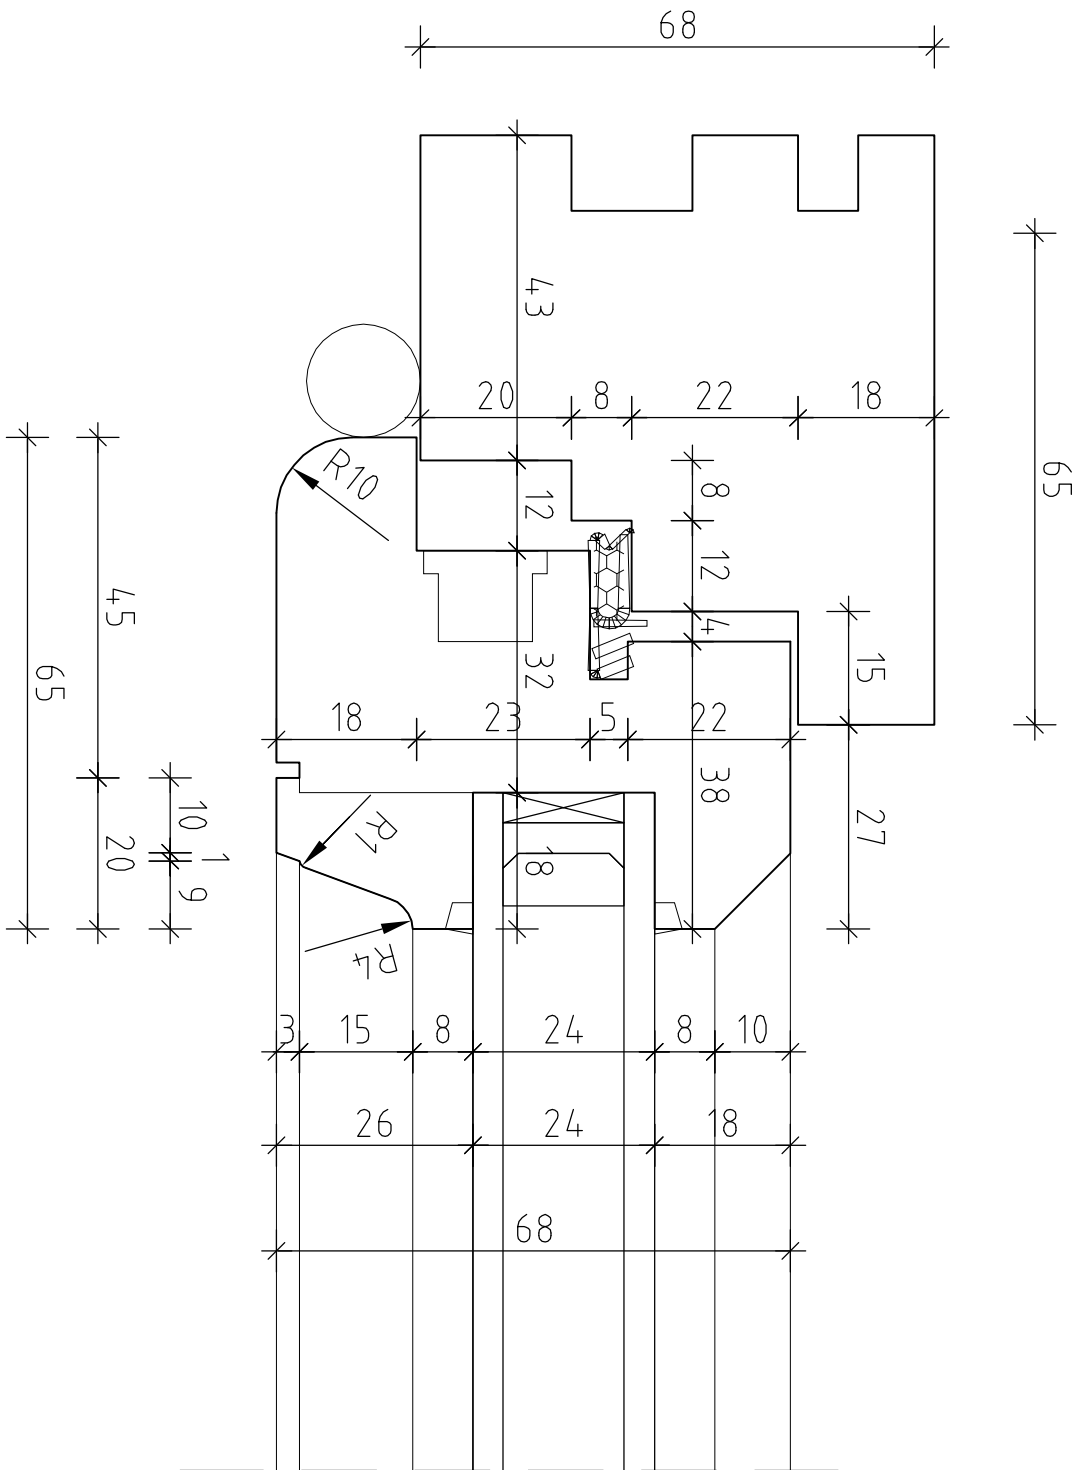


DETAL SZPROSU  
W PRZĘKROJU POZIOMYM I PIONOWYM  
DLA OKNA TYPU:  
O43, O44  
SKALA 1:1

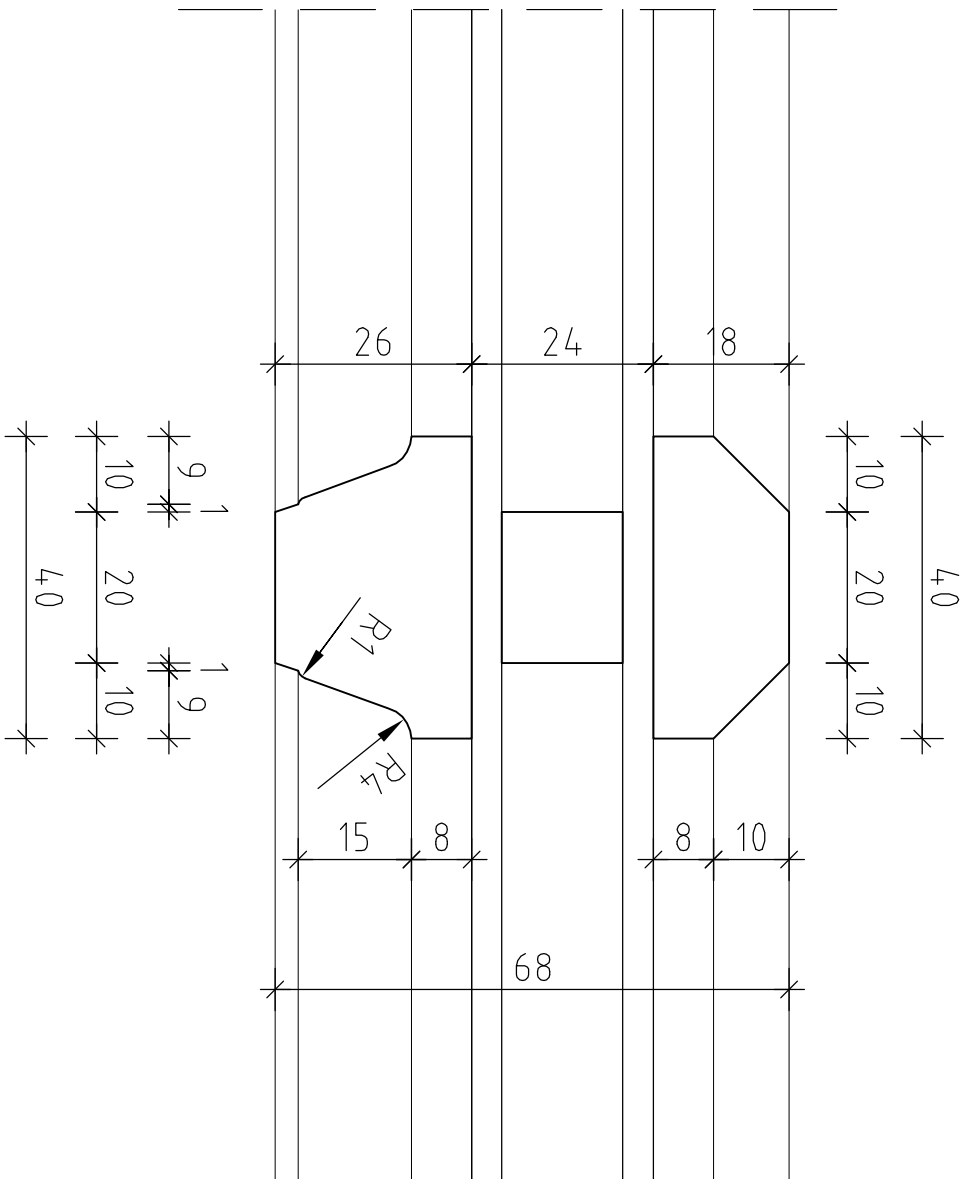

DETAL PRZĘKROJU POZIOMEGO  
DLA OKNA TYPU:  
O1, O2, O7, O19, O28, O39, O40, O41, O42, O43, O44, O45.  
SKALA 1:1

PRO ARTE			
HANNA JUNG MIEDZALSKA ARCHITEKTURA I KONSERWACJA ZABYTKÓW 00-172 Warszawa, ul. Dzika 15 m 24 tel.kom.: 601 949 404, e-mail: hjungmiedzalska@wp.pl			
OBIEKT: MUZEUM ZAMEK W GOLUCHOWIE Goluchów, ul. Działyńskich 1			
OPRACOWANIE: PROJEKT BUDOWLANO-KONSERWATORSKI - TOM II		Nr rysunku:	
TEMAT RYSUNKU: PROJEKT STOLARKI OKIENNEJ		109	
DETALIE OKIEN: O1, O2, O7, O19, O28, O39, O40, O41, O42, O43, O44, O45.		BRANŻA: ARCHITEKTURA	
AUTORZY OPRACOWANIA:		podpis:	
arch. Hanna Jung Miedzalska		1:1	
upr. bud. ST-130/86, zdaw. konserw. 309/96		Tytuł:	
techn. Anita Kaproń		Data: 09 -2015	
Janusz Kaproń			