



DETAL SŁUPKA
DLA OKNA TYPU:
O35
SKALA 1:1

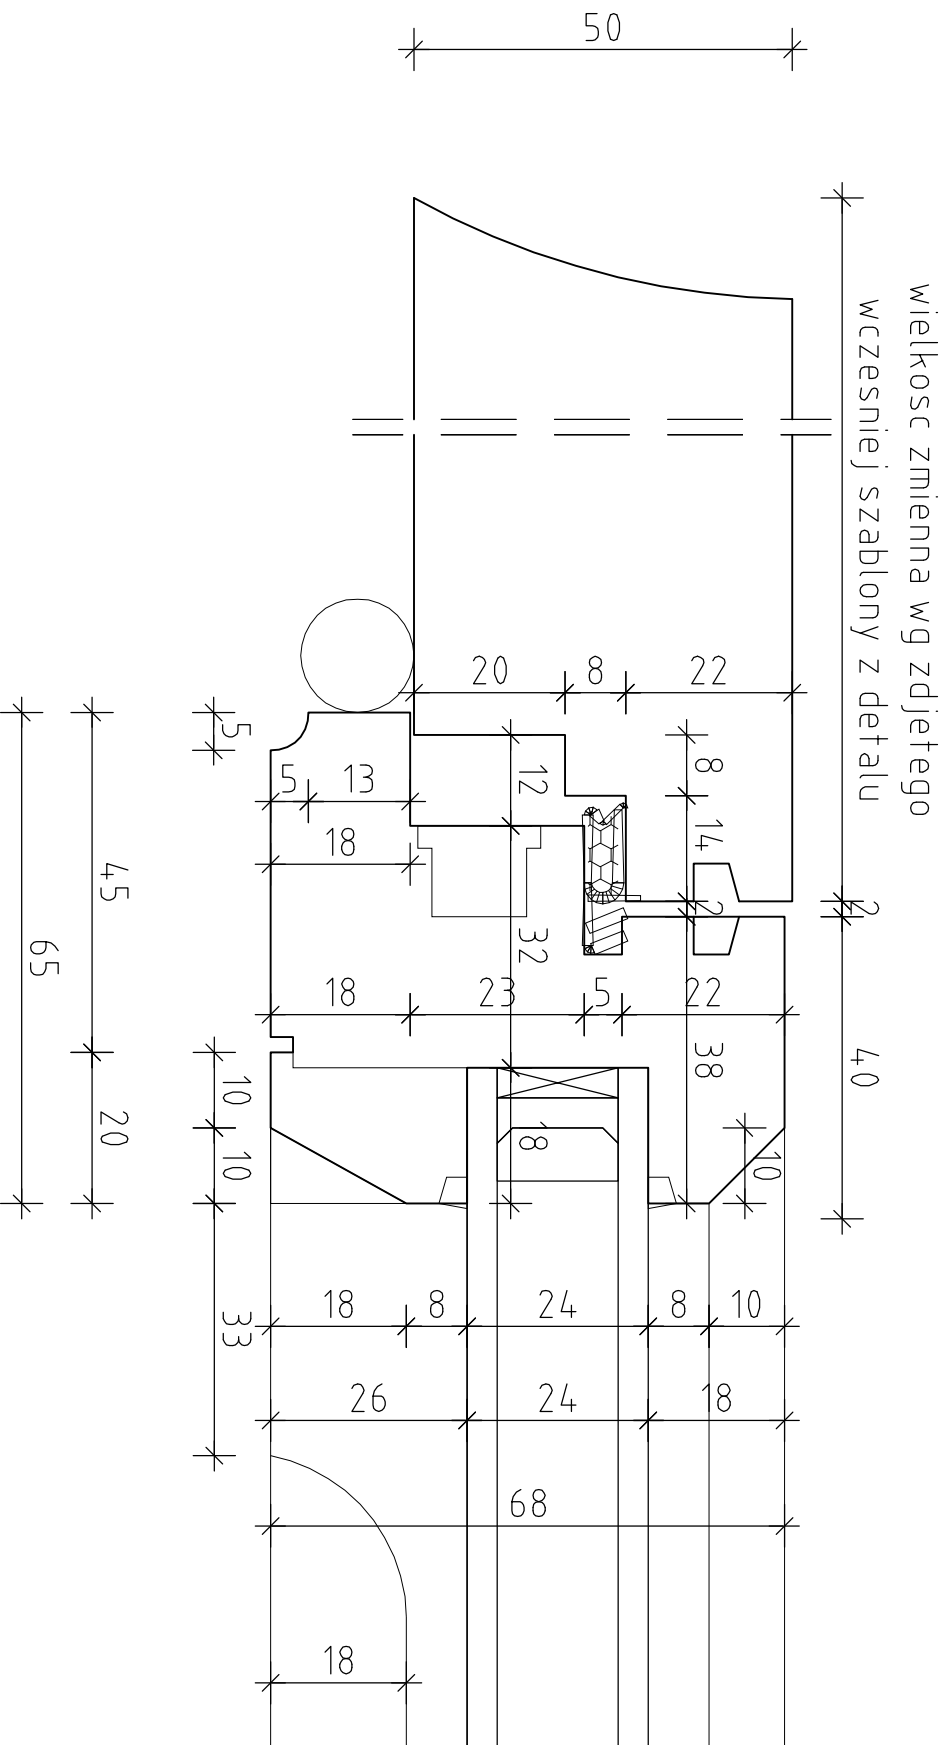

DETAL PRZEKROJU POZIOMEGO
DLA OKNA TYPU:
O35
SKALA 1:1

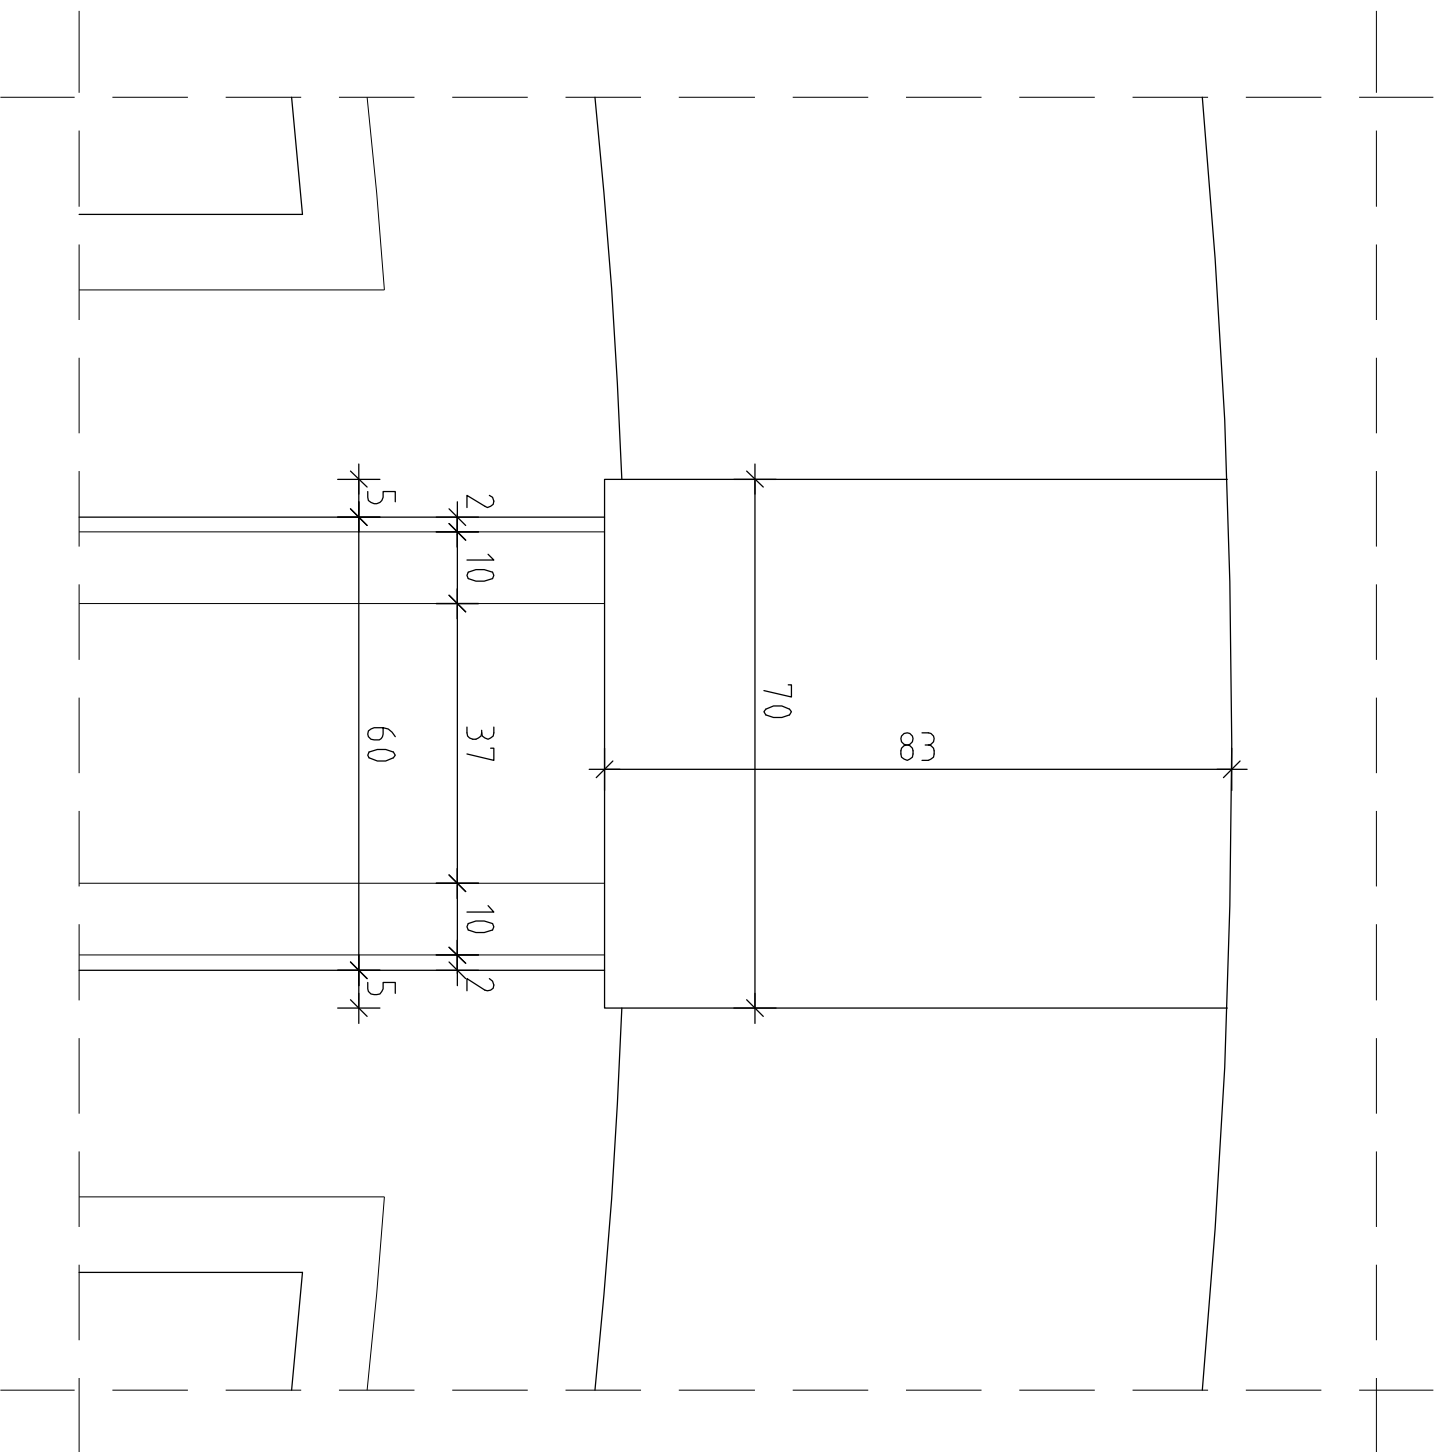

WIDOK GÓRNEGO SŁUPKA
DLA OKNA TYPU:
O35
SKALA 1:1

PRO ARTE			
HANNA JUNG MIGDAŁSKA ARCHITEKTURA I KONSERWACJA ZABYTKÓW 00-172 Warszawa, ul. Działki 13 m. 24 tel.kom.: 601 949 404, e-mail: hjungmigdalska@wp.pl			
OBIEKT: MUZEUM ZAMEK W GOŁUCHOWIE Gołuchów, ul. Działki 13 m. 24			
OPRACOWANIE: PROJEKT BUDOWLANO-KONSERWATORSKI - TOM II			
TEMAT RYSUNKU: PROJEKT STOLARKI OKIENNEJ			
DETAL PRZEKROJU POZIOMEGO OKNA O35			
BRANŻA: ARCH.		podpis:	
AUTORZY OPRACOWANIA:		Scale:	
arch. Hanna Jung Migdałska		1:1	
upr. bud. ST-130/86, zaśw. konserw. 309/96		Data:	
techn. Anita Kaproń		09 -2015	
Janusz Kaproń			